




Planta baixa Pavimento Térreo  
Escala: 1:100

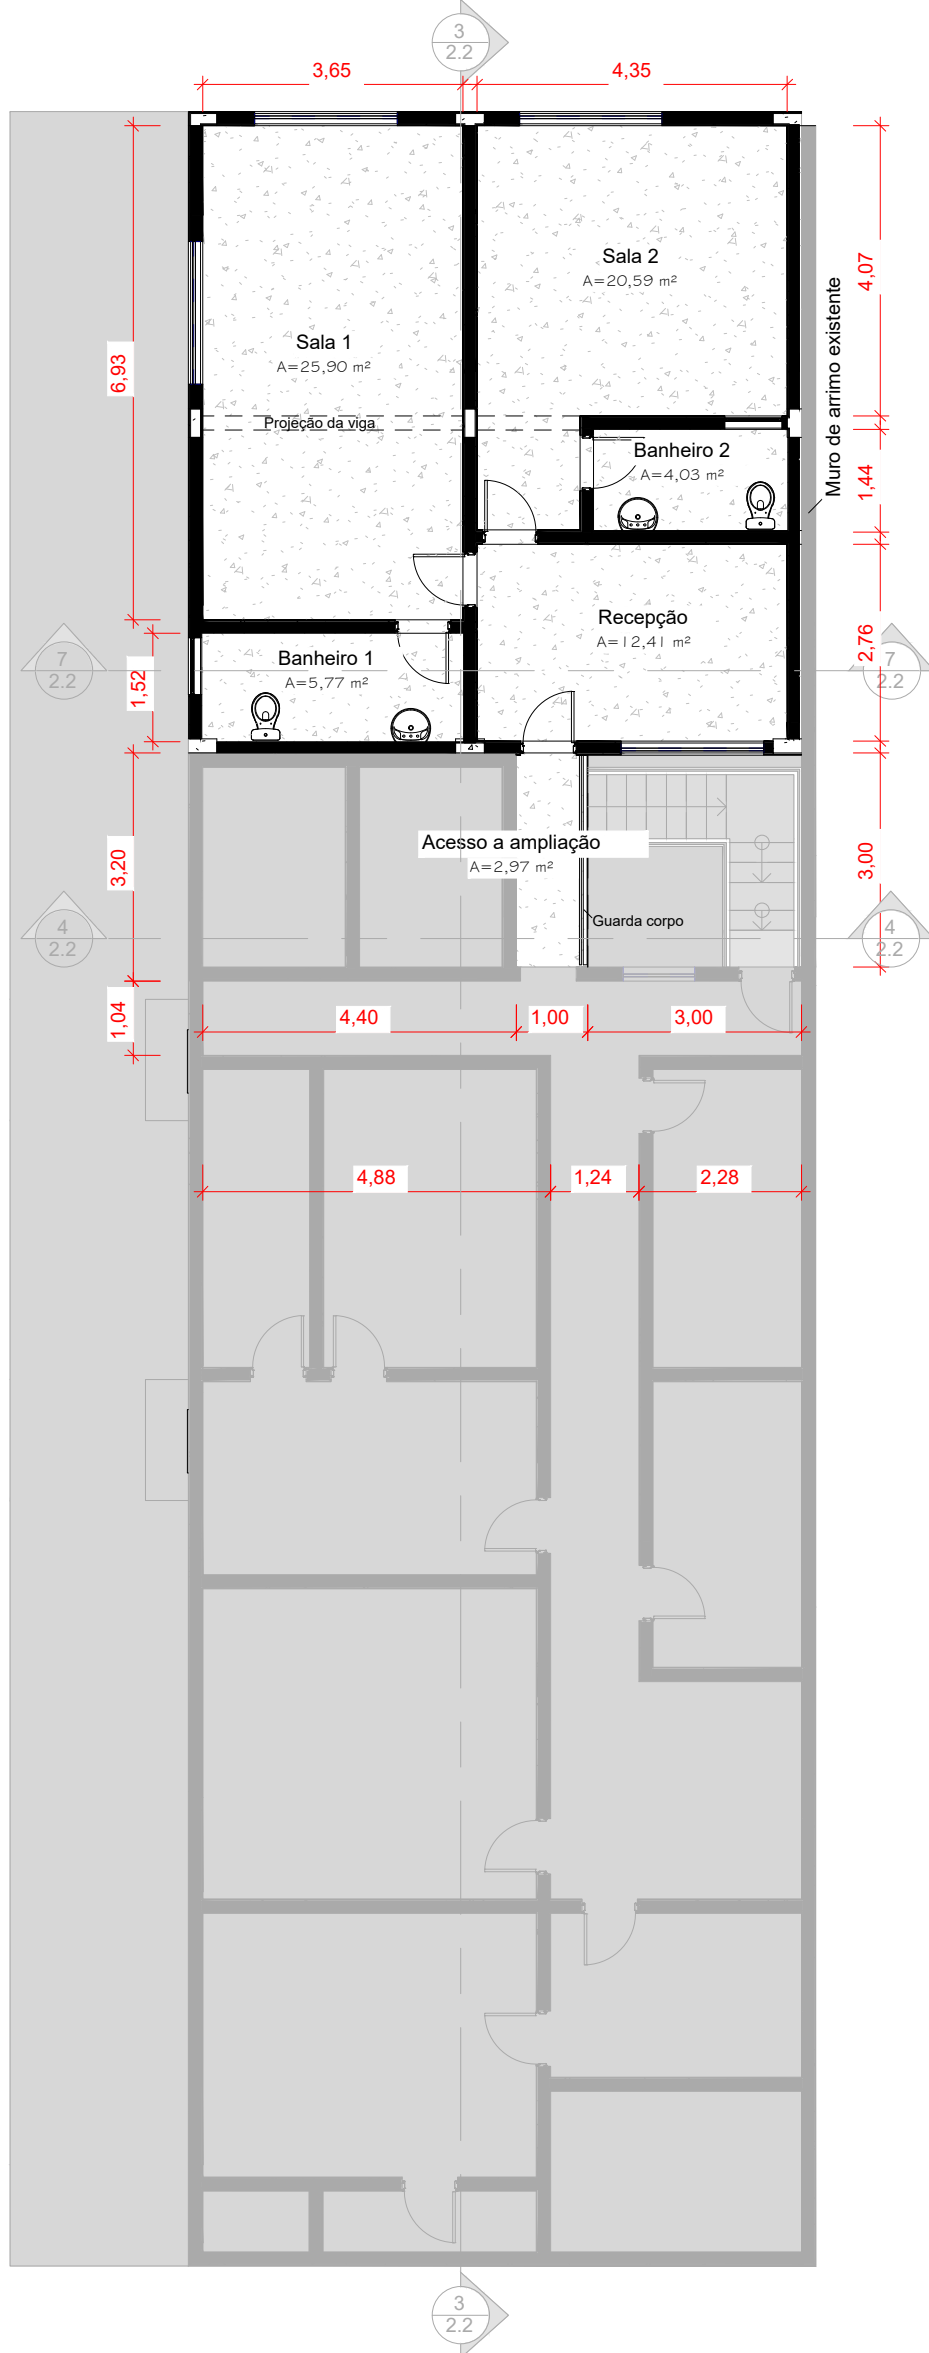


Planta baixa Pavimento Superior  
Escala: 1:100

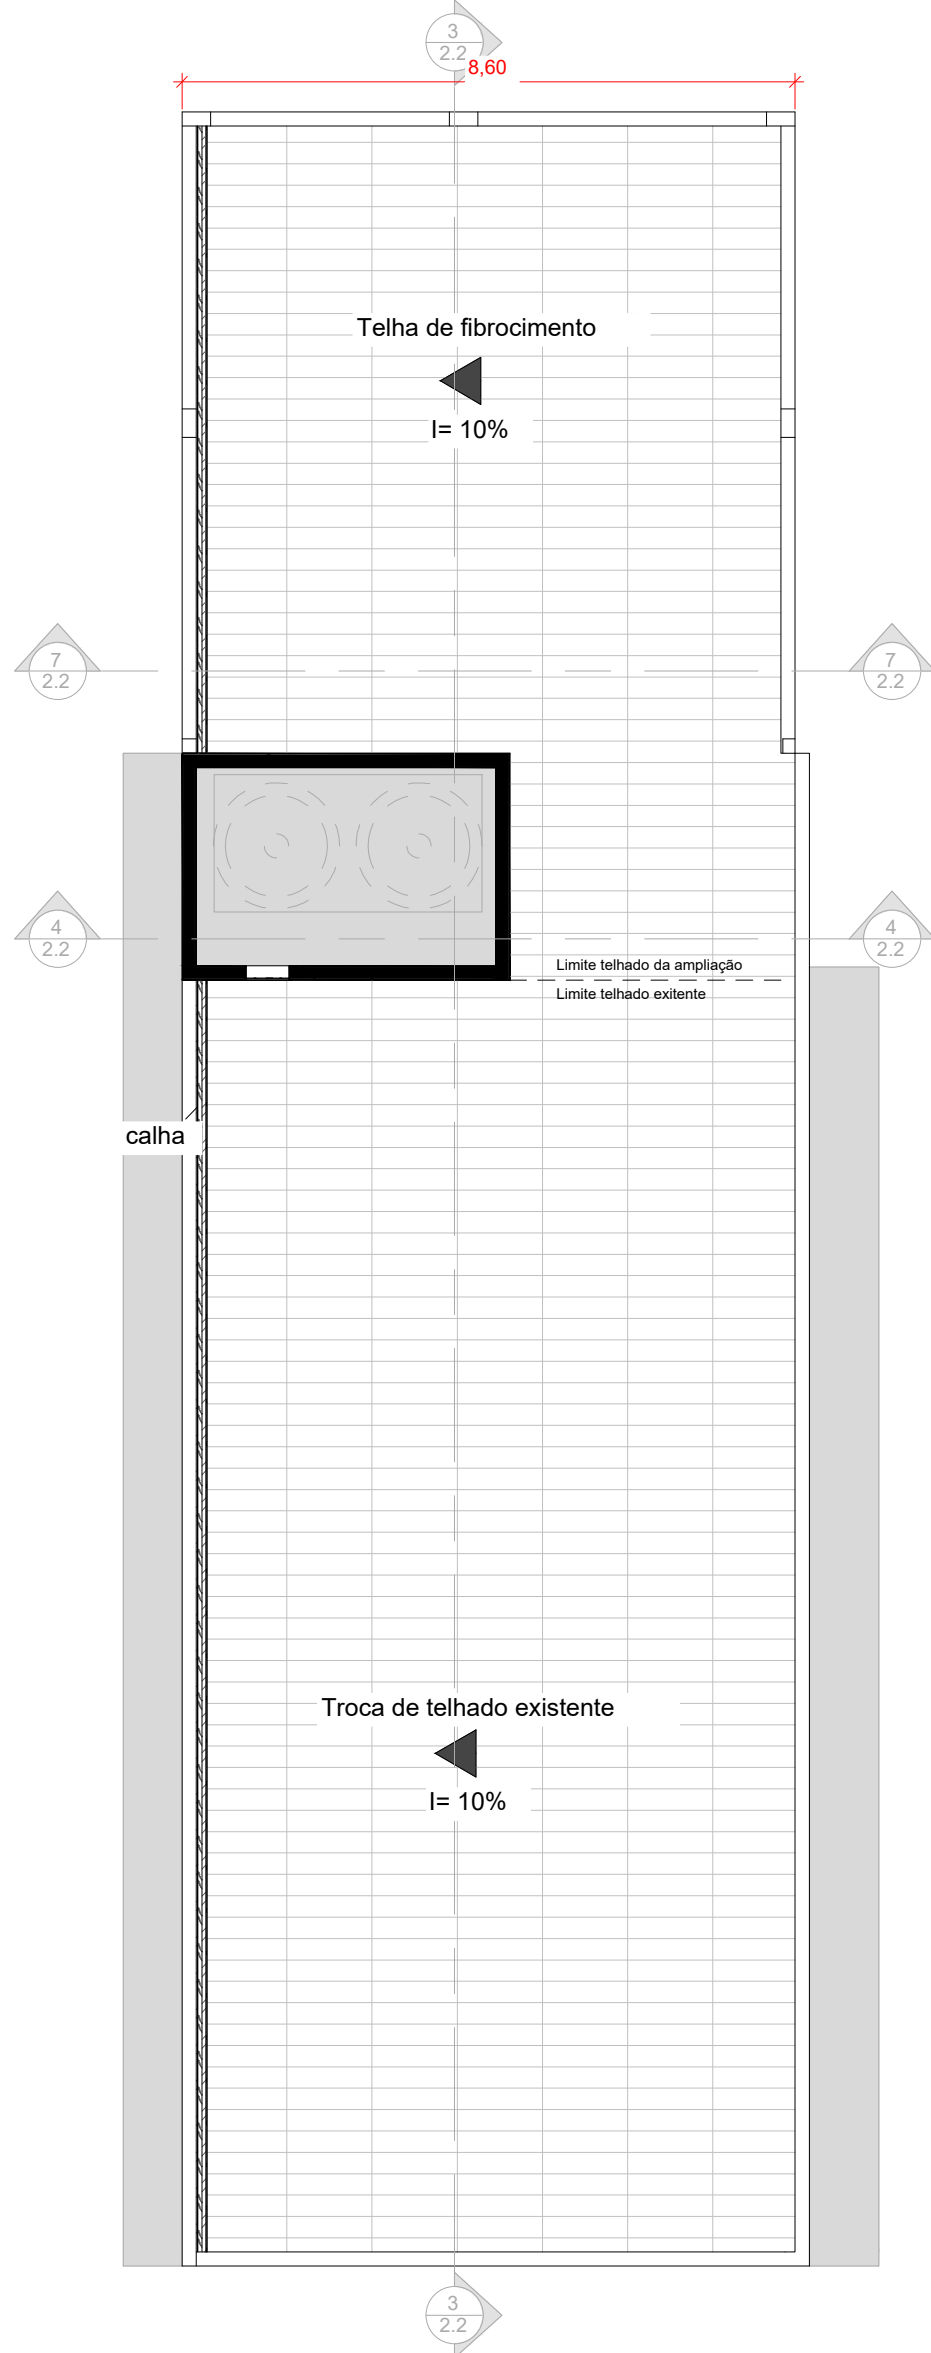


Planta baixa Cobertura  
Escala: 1:100

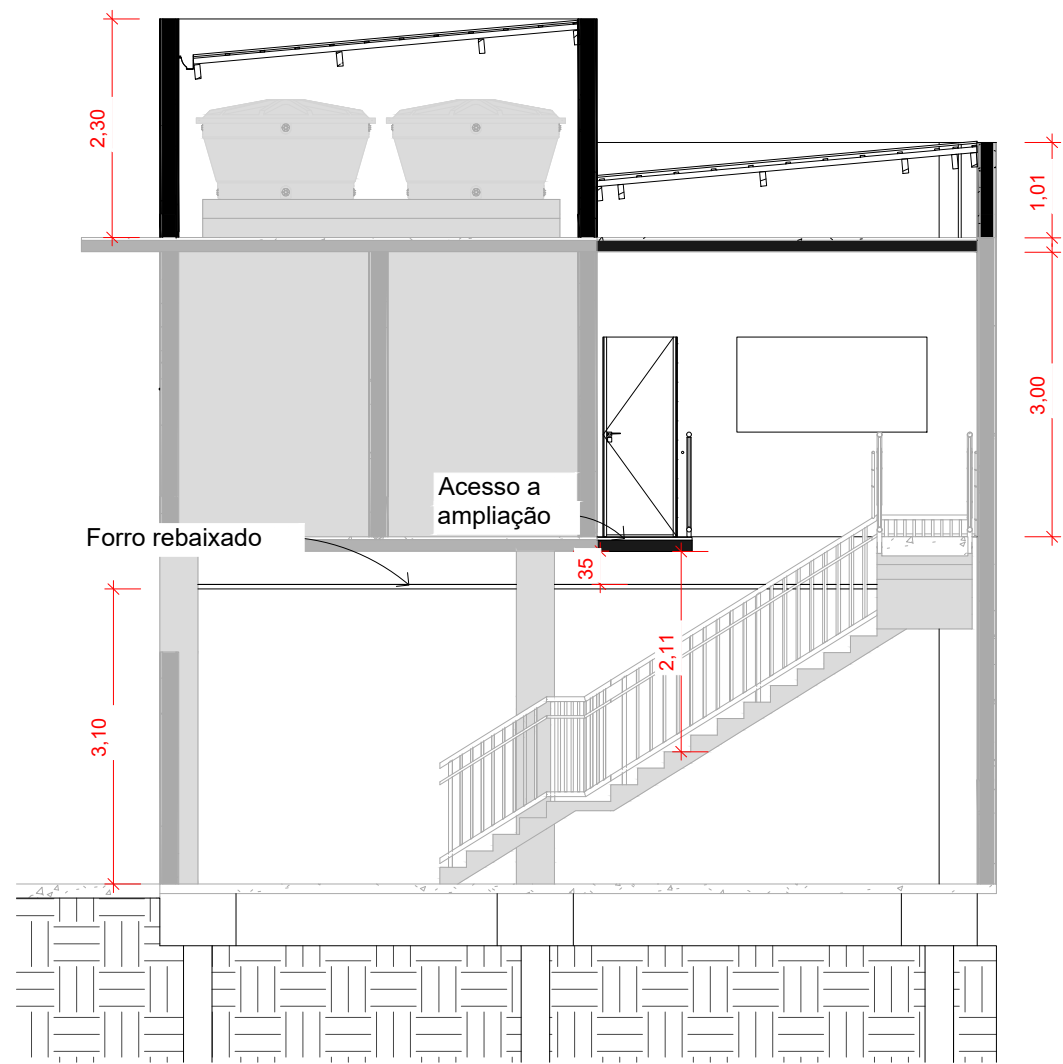

Corte B2  
Escala: 1:100

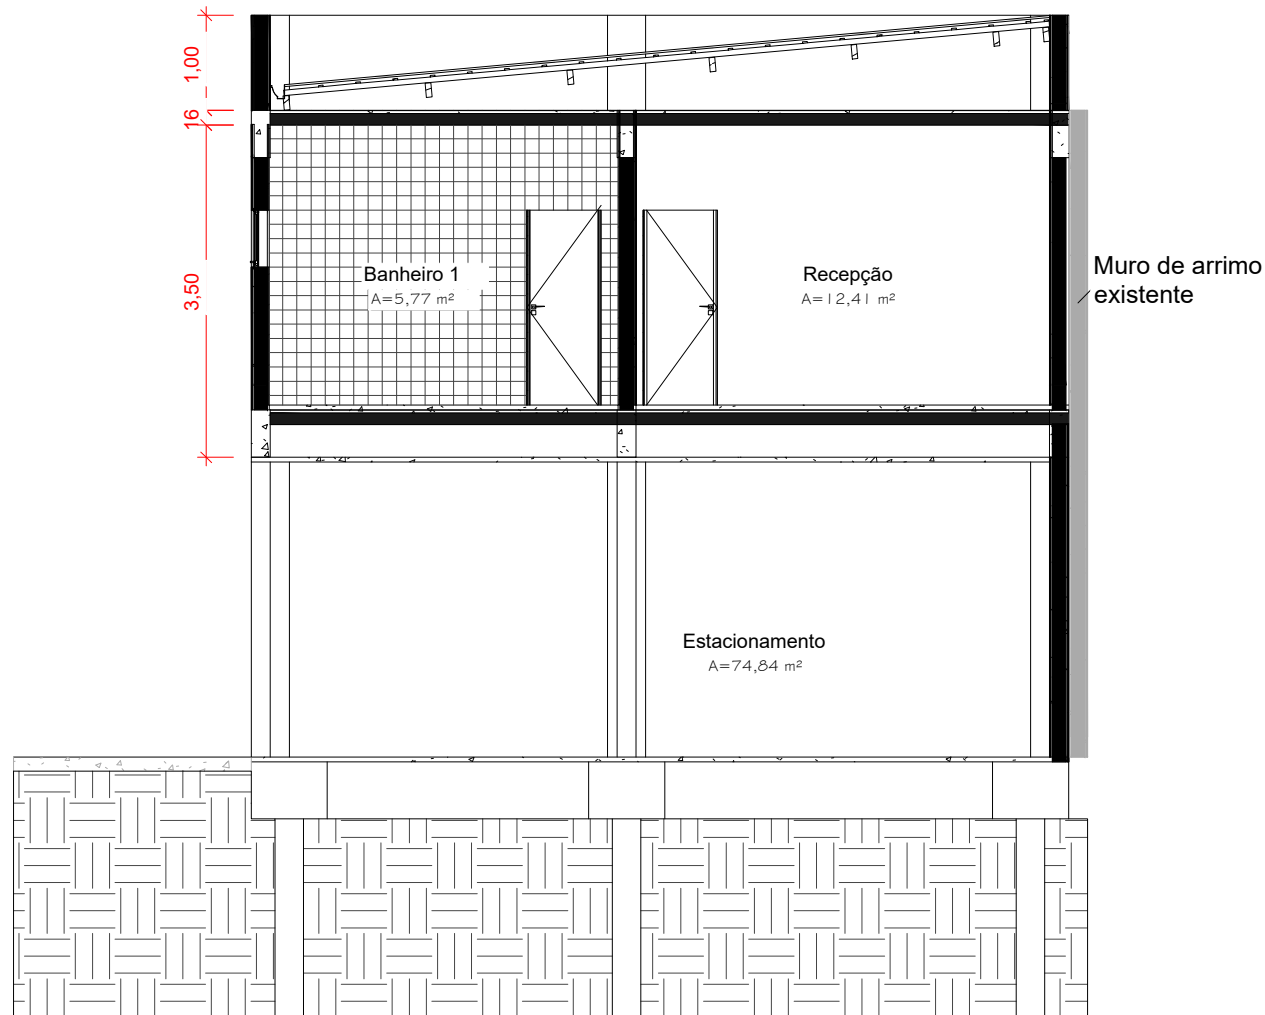
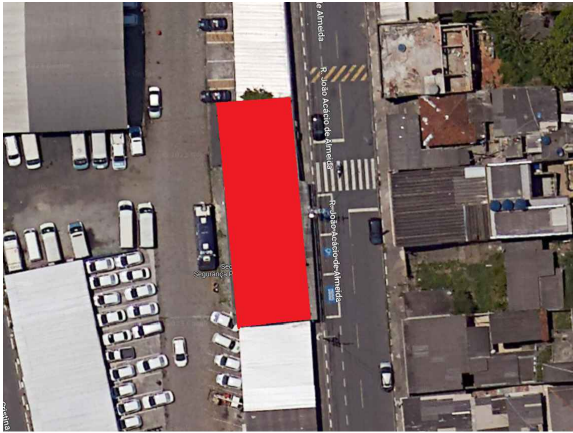


Corte B1  
Escala: 1:100

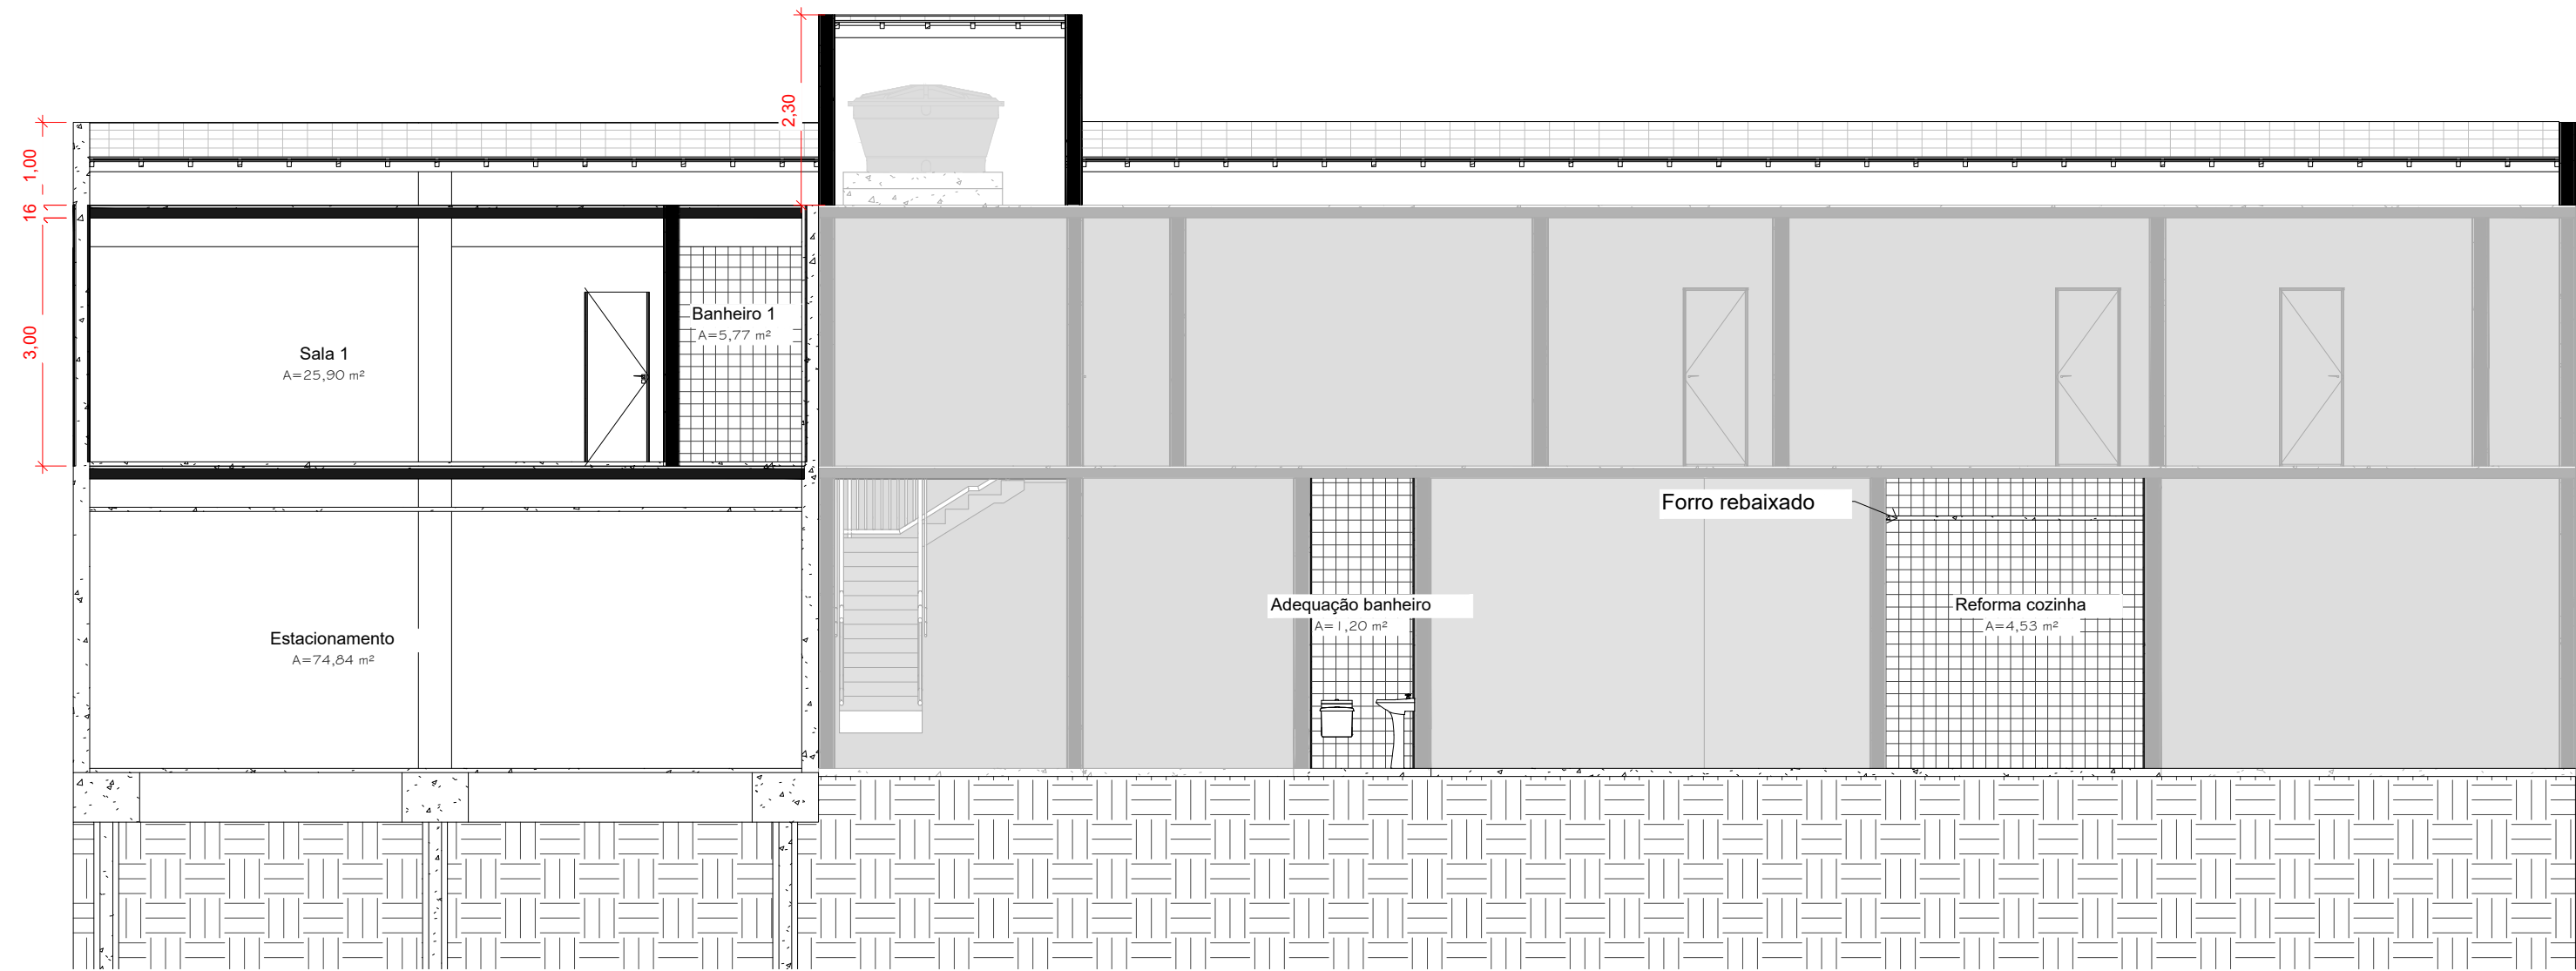

Corte A1  
Escala: 1:100

Área existente

PROJETO ARQUITETÔNICO		PRANCHA: 02/05
 <b>MUNICÍPIO DE CARAPICUÍBA</b> SECRETARIA DE DESENVOLVIMENTO URBANO SETOR DE PROJETOS		
OBRA: AMPLIAÇÃO E REFORMA - SECRETARIA DE INFRAESTRUTURA		
LOCAL: Rua João Acácio de Almeida, 150 - Jd. Das Belezas - Carapicuíba - SP - CEP: 06320-220		
RECURSO/CONVÊNIO:		REVISÃO:
FORMATO: A1 (841 X 594)	ART/RRT:	ESCALA: INDICADA
SITUAÇÃO ENTORNO ESCALA: 1:750		RESPONSÁVEL TÉCNICO
		<div>DIORGENS GODOI DA SILVA ENGENHEIRO CIVIL CREA - SP Nº 5069838630</div>
PROJETISTA: JOSÉ HEVERTON DE ESPINDOLA SILVA		

Este projeto foi elaborado em conformidade com as normas técnicas da ABNT e da legislação municipal. O autor não se responsabiliza por danos ou prejuízos decorrentes da utilização indevida deste documento.