





Detalhamento Poste de Luz  
Esc. 1:50

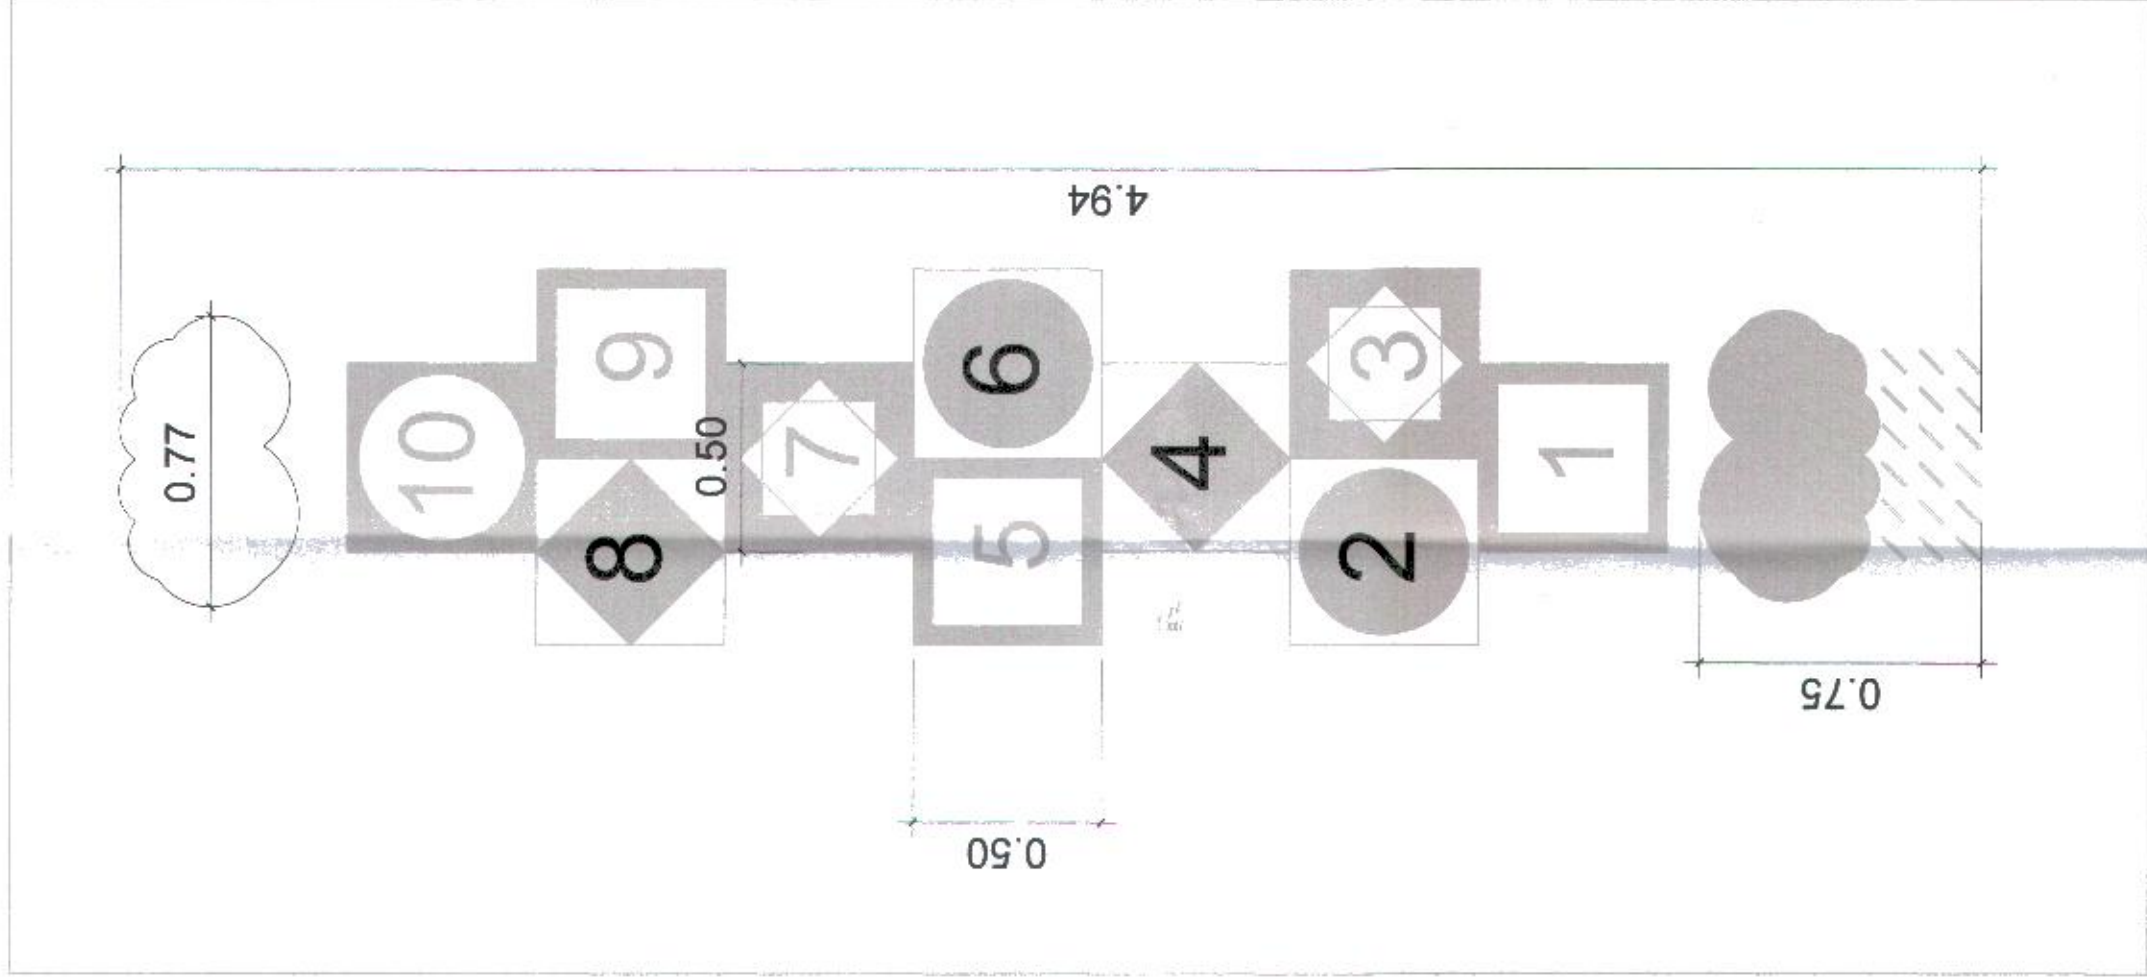

Detalhe desenho da amarelinha do playground  
Esc. 1:50

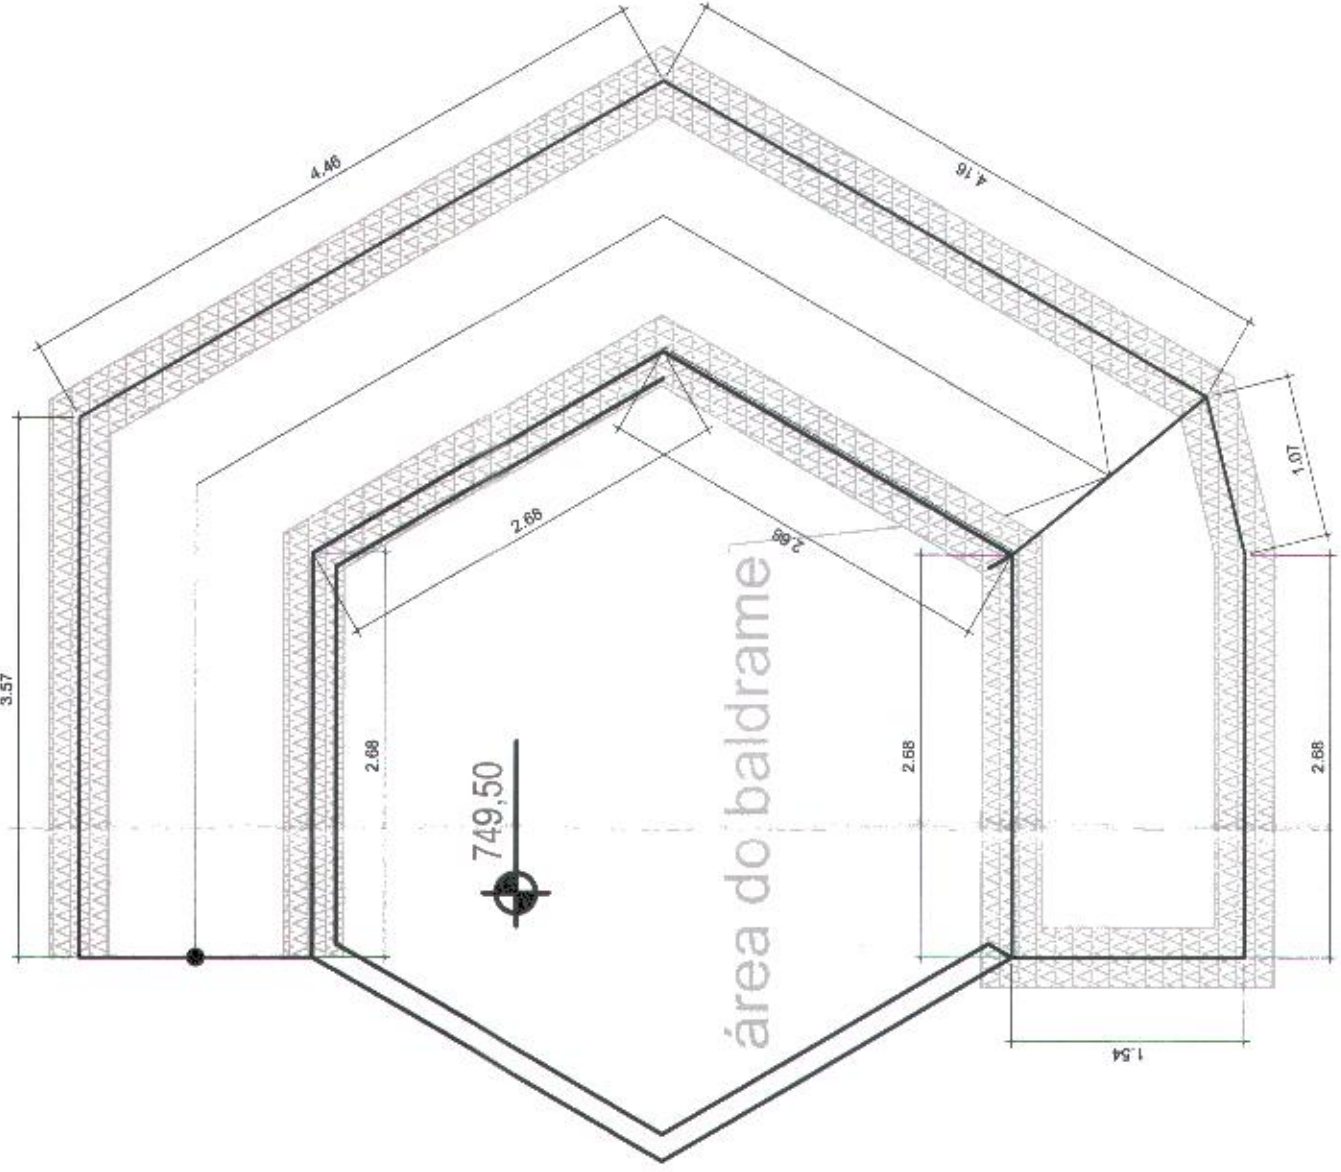

Área de baldrame  
Esc. 1:50

PROJETO ARQUITETÔNICO	FOLHA: 08/10								
 <b>MUNICÍPIO DE CARAPICUÍBA</b> SECRETARIA DE DESENVOLVIMENTO URBANO SETOR DE PROJETOS									
ASSUNTO: Manutenção e reforma da Praça Anita Caldas (Praça do Coreto)									
LOCAL: Av. Presidente Vargas x R. Venceslau Brás x R. Rodrigues Alves									
 SITUAÇÃO SEM ESCALA									
DECLARO QUE A APROVAÇÃO DO PROJETO NÃO IMPLICA NO RECONHECIMENTO POR PARTE DA PREFEITURA DO DIREITO DE PROPRIEDADE DO TERRENO.									
<table><tr><td colspan="2">TABELA DE ÁREAS</td></tr><tr><td>Total de áreas</td><td></td></tr><tr><td>Praça</td><td>3.050 m<sup>2</sup></td></tr><tr><td>Playground</td><td>247,20 m<sup>2</sup></td></tr></table>		TABELA DE ÁREAS		Total de áreas		Praça	3.050 m <sup>2</sup>	Playground	247,20 m <sup>2</sup>
TABELA DE ÁREAS									
Total de áreas									
Praça	3.050 m <sup>2</sup>								
Playground	247,20 m <sup>2</sup>								
RESPONSÁVEL TÉCNICO Patrícia Zanoni ARQUITETA E URBANISTA CAU-SP nº A47020-1									
DATA: abr/21	ESCALA: várias								
REVISÃO: 6									
DESENHO ELABORADO POR Patrícia Zanoni ARQUITETA E URBANISTA CAU-SP nº A47020-1									
SECRETARIA DE DESENVOLVIMENTO URBANO APROVADO EM:									
MARCOS GALVÃO WHITAKER DE ASSUMPTÃO Secretário de Desenvolvimento Urbano									