


Informações de sinalização	
Área de Faixa de Pedestre:	42,96 m²
Área de Faixa seccionada:	0,90 m²
Área de Faixa contínua:	17,89 m²
Placa de Identificação:	4 unidades

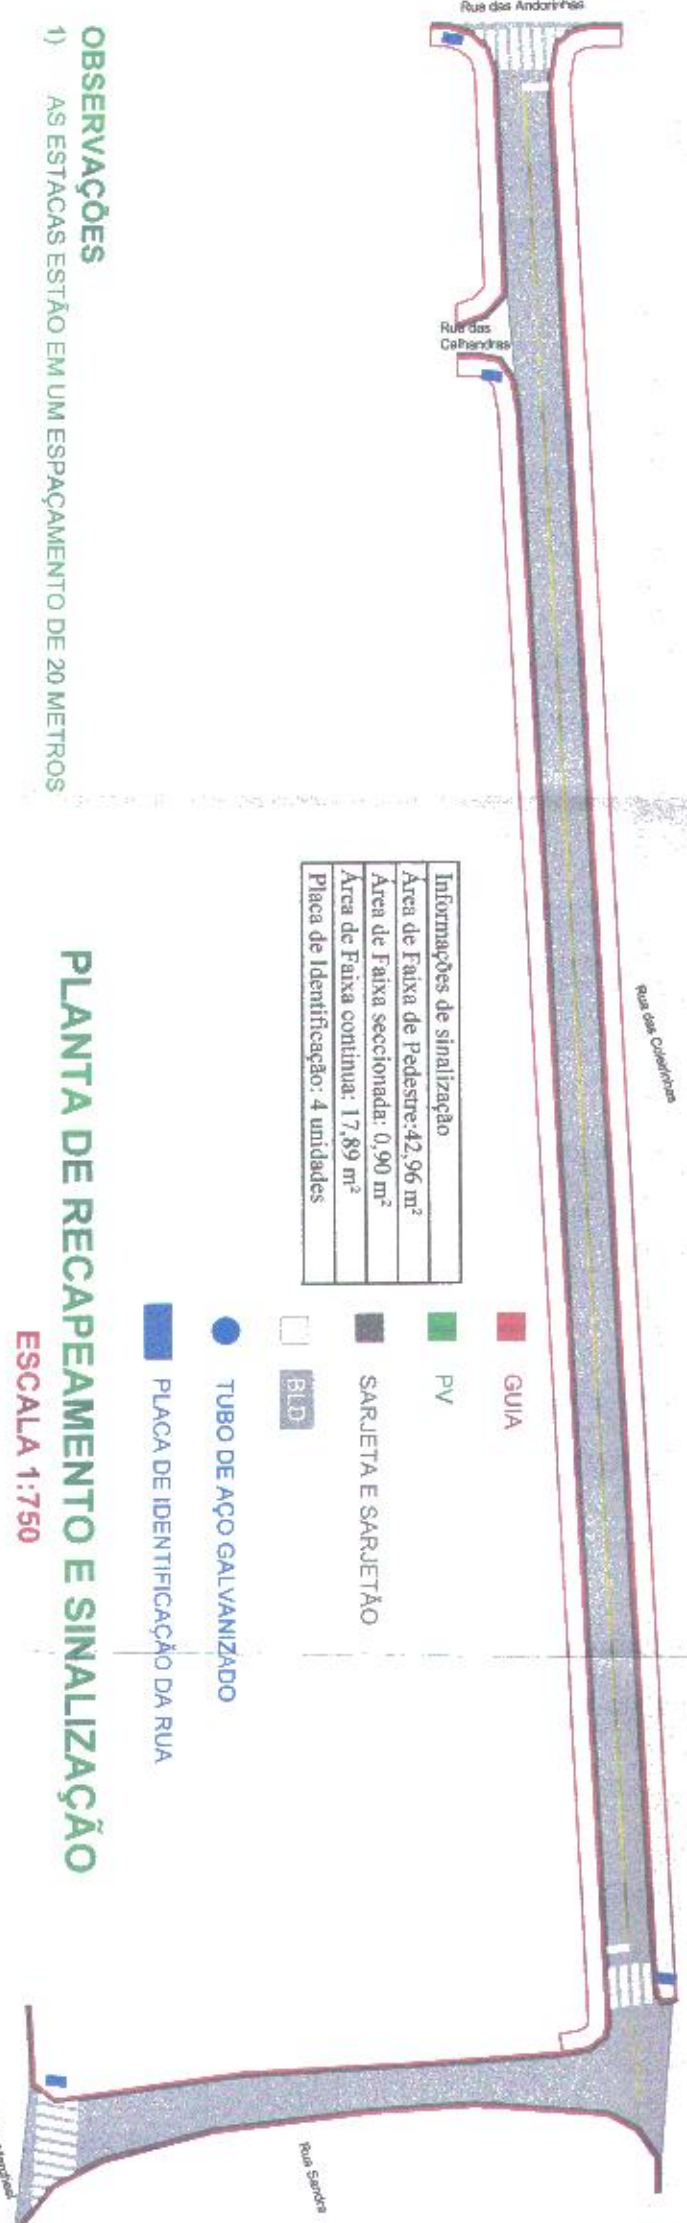

OBSERVAÇÕES

1) AS ESTACAS ESTÃO EM UM ESPAÇAMENTO DE 20 METROS

PLANTA DE RECAPEAMENTO E SINALIZAÇÃO

ESCALA 1:750

PLANTA DE SITUAÇÃO:

ARTICULAÇÃO DAS FOLHAS

ESTA FOLHA E PROPRIEDADE DA PMO  
PREFEITURA MUNICIPAL DE CARAPICUÍBA E SEU  
CONTEÚDO NÃO  
PODE SER COPIADO OU REVELADO A TERCEIROS  
A LIBERAÇÃO OU A APROVAÇÃO DESTES DOCUMENTOS  
NÃO EXIME A DETALHISTA DE SUA  
RESPONSABILIDADE SOBRE O MESMO.

MUNICÍPIO DE CARAPICUÍBA



ENDEREÇO: Rua das Coleirinhas e Rua Sandra  
Secretário Municipal de Trânsito

PROJETO DE RECAPEAMENTO E SINALIZAÇÃO

ESCALA: INDICADA

CÓDIGO:

FOLHA:

01/01

REVISÃO:

00

SIGLA

VERIFICAÇÃO

APROVAÇÃO:

1

1

1

1

1

RESPONSÁVEL TÉCNICO: Dinitin Gonfiane

Arquiteto e Urbanista

CAU-SP N° A146818-9

RRT:

DESENHISTA: Bruno Oliveira dos Santos

Felipe de Sousa Pinheiro  
Eng. Civil - CREA-SP 5070185968  
Matr. C. 53.446