

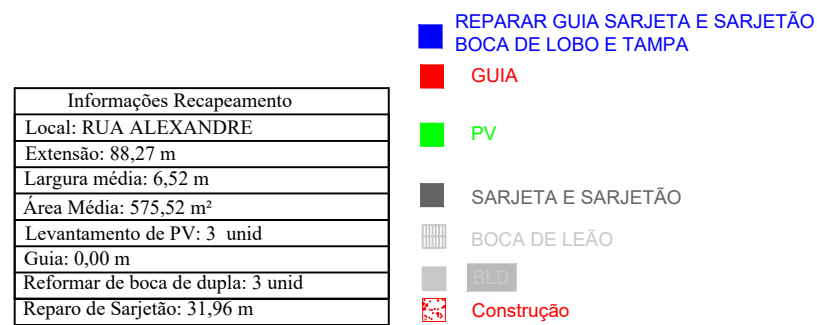



ESCALA 1:500

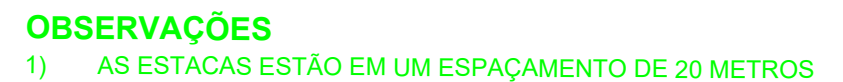

Informações Recapeamento
Local: RUA ALEXANDRE
Extensão: 88,27 m
Largura média: 6,52 m
Área Média: 575,52 m²
Levantamento de PV: 3 unid
Guia: 0,00 m
Reformar de boca de dupla: 3 unid
Reparo de Sarjetão: 31,96 m

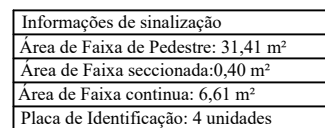

PLANTA DE SITUAÇÃO:	ARTICULAÇÃO DAS FOLHAS		ESTA FOLHA É PROPRIEDADE DA PMC PREFEITURA MUNICIPAL DE CARAPICUIBA E SEU CONTEÚDO NÃO PODE SER COPIADO OU REVELADO A TERCEIROS. A LIBERAÇÃO OU A APROVAÇÃO DESTA DOCU- MENTO NÃO EXIME A DETALHISTA DE SUA RESPONSABILIDADE SOBRE O MESMO.	<div><div><div>MUNICÍPIO DE CARAPICUÍBA</div></div><div>ENDEREÇO: RUA ALEXANDRE</div></div>			
RESPONSÁVEL TÉCNICO: Felipe de Sousa Pinheiro	SIGLA	VERIFICAÇÃO	APROVAÇÃO:	PROJETO DE RECAPEAMENTO E SINALIZAÇÃO			
Engenheiro Civil		/	/				
CREA-SP 5070185958		/	/				
Matricula: 51.446		/	/				
DESENHISTA: Bruno Oliveira dos Santos		/	/				