

PLANTA
esc 1:200

LEGENDA - TOPOGRÁFICA

- | | |
|--|--------------------------------------|
| GUIA E SARJETA | POÇO VISITA ESGOTO EXISTENTE |
| ÁRVORE EXISTENTE | POÇO VISITA ÁGUAS PLUVIAIS EXISTENTE |
| POSTE EXISTENTE | BOCA DE LOBO TRIPLA EXISTENTE |
| POSTE EXISTENTE COM CAIXAS DE ENTRADA DE ENERGIA | BOCA DE LOBO DUPLA EXISTENTE |
| LUMINÁRIA EXISTENTE | BOCA DE LOBO SIMPLES EXISTENTE |
| PONTO DE ÔNIBUS EXISTENTE | TUBO CONCRETO EXISTENTE |
| APOIO MOTORISTAS (SANITÁRIO) EXISTENTE | FAIXA PEDESTRE A SER PINTADA |

LEGENDA - ÁREAS





- | | |
|---|--------------------------------------|
| EMEI PARAISO DAS CRIANÇAS | ÁREA GINÁSTICA 3ª IDADE, A CONSTRUIR |
| PRÉ ESCOLA MUNICIPAL PARAISO DAS CRIANÇAS | PISTA DE CAMINHADA, A CONSTRUIR |
| IMPLANTAÇÃO PROINFANCIA | LAGO EXISTENTE, À REFORMAR |
| | PLAYGROUND EXISTENTE, À REFORMAR |
| | PISTA DE SKATE EXISTENTE, À REFORMAR |
| | ÁREA PICNIC, A CONSTRUIR |

LEGENDA ESPECIFICAÇÃO DE PISOS



TIPO	QUANT.	TIPO	QUANT.
PISTA DE CAMINHADA, A CONSTRUIR	155,25 m²	PASSEIO EXISTENTE, À REFORMAR	450,47 m²
ÁREA PLAYGROUND - PISO INTERTRATAVADO, A CONSTRUIR, COR À DEFINIR	310,30 m²	PASSEIO, A CONSTRUIR	159,96 m²
ÁREA PICNIC - PISO INTERTRATAVADO, A CONSTRUIR, COR À DEFINIR	68,06 m²	BAIA PARA 2 ÔNIBUS, A CONSTRUIR	97,68 m²
GINÁSTICA 3ª IDADE - PISO INTERTRATAVADO, A CONSTRUIR, COR À DEFINIR	180,30 m²	ÁRVORE, À REMOVER	4 unidades
PISTA DE SKATE	421,79 m²	ÁREA PERMEÁVEL GRAMADO EXISTENTE	-
PASSEIO INTERNO, À REFORMAR	1.163,42 m²	GUIA JARDIM, A CONSTRUIR	1524,55 m
ÁREA PERMEÁVEL GRAMADO, A SER PLANTADO	225,52 m²	PISO PODOTÁTIL EM PLACAS PRÉ-MOLDADAS "ALERTA" - 30 x 30 cm - COR AZUL	200 unidades ou 23,40 m²
PASSEIO INTERNO, A CONSTRUIR	59,35 m²	GRADIL ELETROFUNDIDO, À INSTALAR	297,90 m
DEMOÇÃO DEMONSTRATIVA EM PROJETO PASSEIO		DEMOÇÃO DEMONSTRATIVA EM PROJETO PASSEIO	

TABELA DE ACABAMENTOS

N	PISO
1	PISO DE CONCRETO COM CONCRETO MOLDADO IN LOCO, USINADO, ACABAMENTO CONVENCIONAL, ESPESURA 8CM, ARMADO.
2	PISO INTERTRAVADO, COM BLOCO RETÂNGULAR, CORES VARIADAS, DE 20 X 10CM, ESPESURA 8CM.
3	GRAMA SÃO CARLOS.

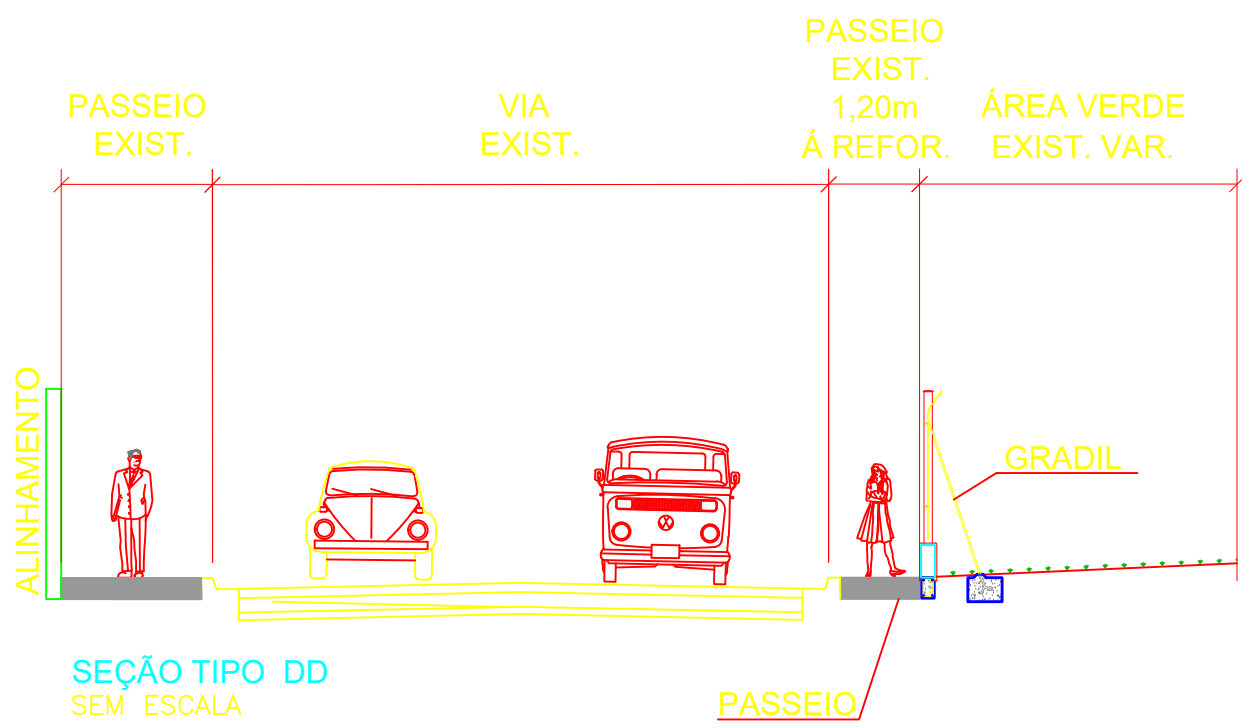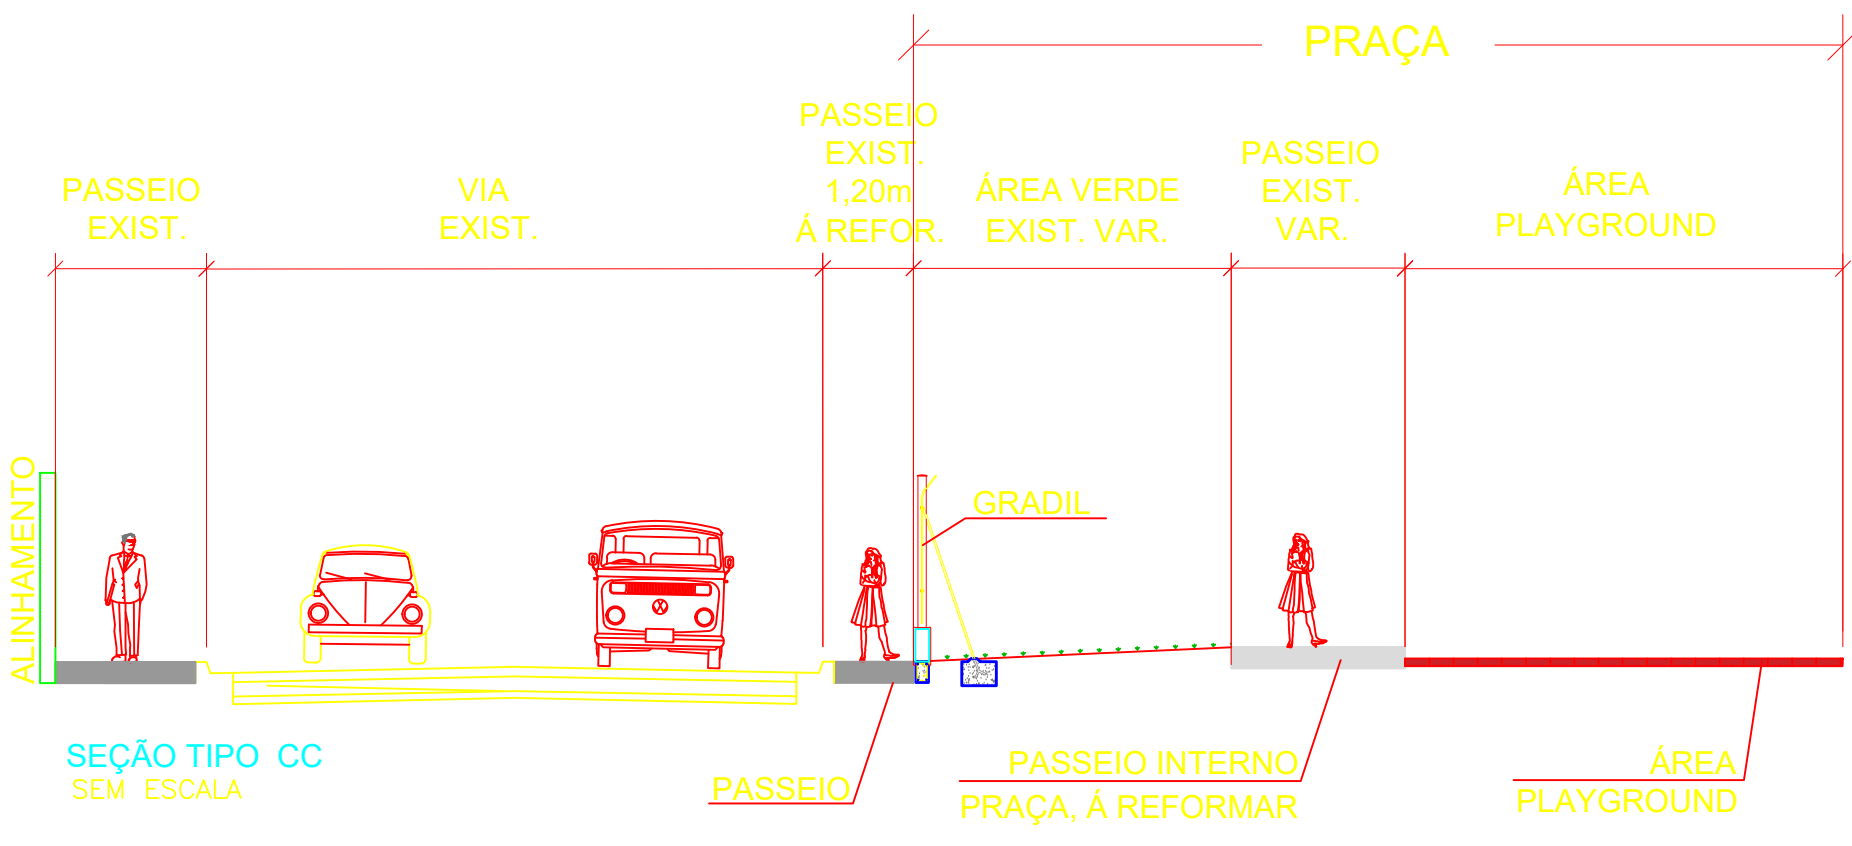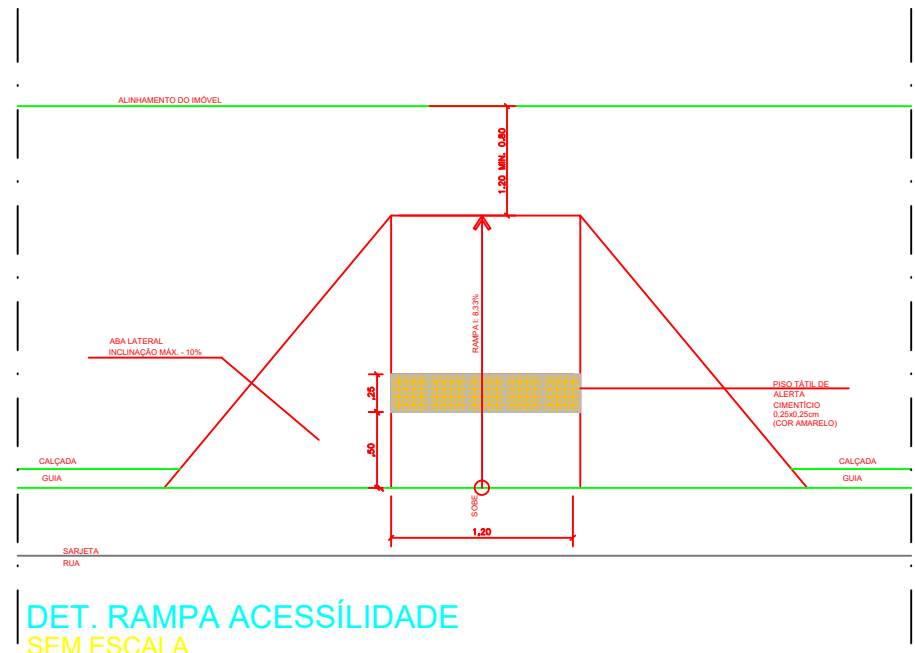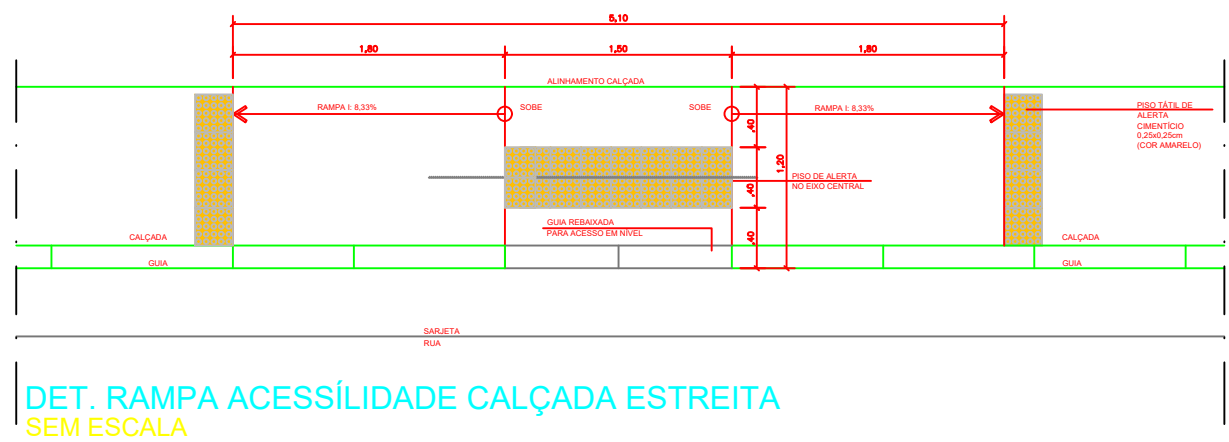


GR-01

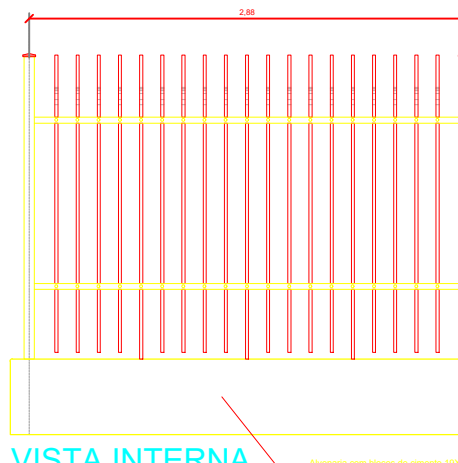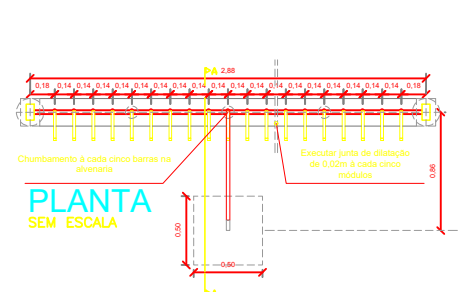


PT-01

PT-02


PT-03

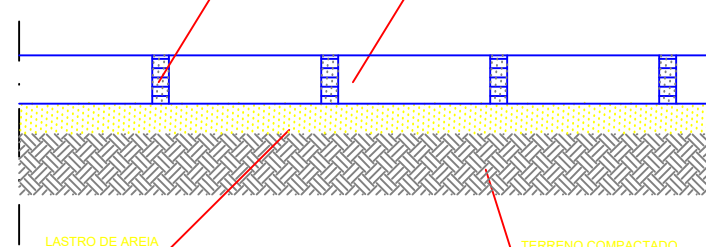


CORTE TÍPICO - PISO INTERTRAVADO
GINÁSTICA, PLAYGROUND E PICNIC
SEM ESCALA

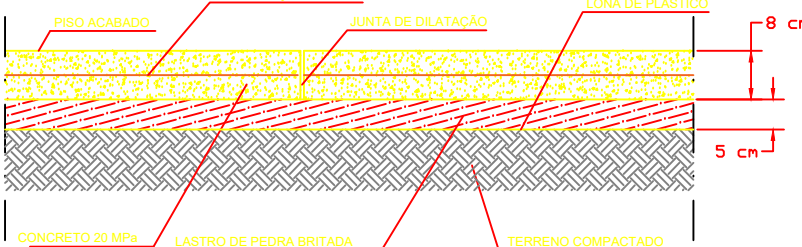


CORTE TÍPICO - PISTA DE CAMINHADA
E PASSEIO DE CONCRETO
SEM ESCALA

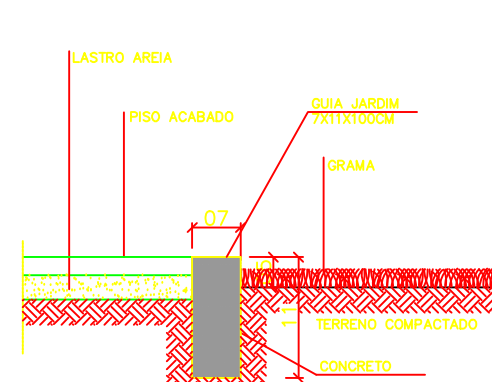

DETALHE TÍPICO SEPARAÇÃO DE PISO/CANTEIRO
SEM ESCALA

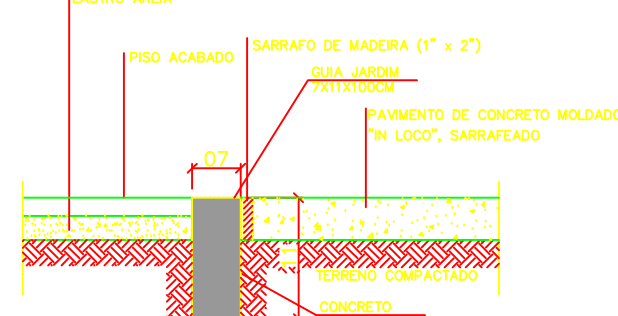

DETALHE TÍPICO SEPARAÇÃO DE PISOS VARIANTES
SEM ESCALA

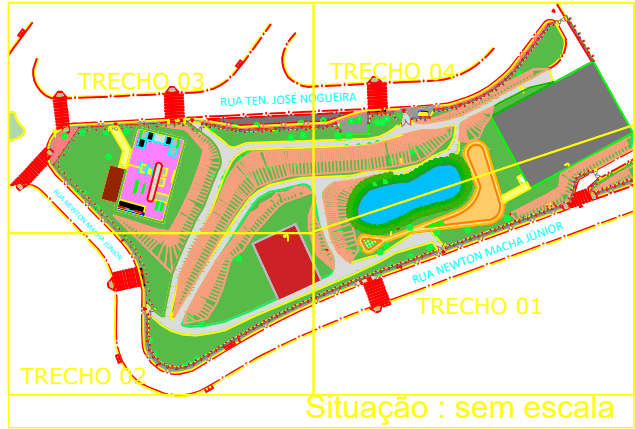

- NOTAS:
1. MEDIDAS EM METROS, EXCETO INDICAÇÃO CONTRÁRIA.
 2. VERIFICAR COTAS E MEDIDAS NO LOCAL
 3. AS ESPECIFICAÇÕES TÉCNICAS, DESCRIÇÃO DE MATERIAIS E DETALHES SE ENCONTRAM NAS FOLHAS DE DETALHAMENTO.
 4. O MEMORIAL DESCRITIVO É PARTE INTEGRANTE DO PROJETO E DEVERÁ ESTAR A DISPOSIÇÃO JUNTAMENTE AO PROJETO DURANTE A EXECUÇÃO DA OBRA.



PROJETOS E ENGENHARIA LTDA.
Rua Ildir Oriz, 425 - 3º andar - Jd. Guará, São Paulo - SP
CNPJ 38.880.696/0001-60 CREA 038.07.24
Fone: 11 2949-5503 rgse.engenharia@uol.com.br



Município de Carapicuíba
Secretaria de Desenvolvimento Urbano
Setor de Projetos

Projeto	PARQUE JANDAIA
Disciplina	ARQUITETURA
Etap	PROJETO BÁSICO
Nome do Arquivo	
Endereço	R. TENENTE JOSÉ NOGUEIRA X R. NEWTON MACHADO JR
Responsáveis Técnicos	

ENGº CIVIL KENHITI SÍCITO Responsável Técnico pelo Projeto Executivo RGSE PROJETOS E ENGENHARIA LTDA. CREA SP. 0600.428.215	ENGº CIVIL E ARQ. CINTIA H. SÍCITO Responsável Técnico pelo Projeto Executivo RGSE PROJETOS E ENGENHARIA LTDA. CREA SP. 5061006491
Título	Folha
PRAÇA JANDAIA - PLANTA TRECHO 02 RUA NEWTON MACHA JÚNIOR	03
ART 28027230211253961	Revisão REV-02
Data AGO/21	Escala INDICADA