



LEGENDA - TOPOGRÁFICA

GUIA E SARJETA

ÁRVORE EXISTENTE

POSTE EXISTENTE

POSTE EXISTENTE COM CAIXAS DE ENTRADA DE ENERGIA

LUMINÁRIA EXISTENTE

PONTO DE ÔNIBUS EXISTENTE

APOIO MOTORISTAS (SANITÁRIO) EXISTENTE

POÇO VISITA ESGOTO EXISTENTE

POÇO VISITA ÁGUAS PLUVIAIS EXISTENTE

BOCA DE LOBO TRIPLA EXISTENTE

BOCA DE LOBO DUPLA EXISTENTE

BOCA DE LOBO SIMPLES EXISTENTE

TUBO CONCRETO EXISTENTE

FAIXA PEDESTRE A SER PINTADA

LEGENDA - ÁREAS

EMEI PARAÍSO DAS CRIANÇAS

PRÉ-ESCOLA MUNICIPAL PARAÍSO DAS CRIANÇAS

IMPLANTAÇÃO PROINFANCIA

ÁREA GINÁSTICA 3ª IDADE - A CONSTRUIR









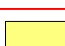



PISTA DE CAMINHADA - A CONSTRUIR

LAGO EXISTENTE - A REFORMAR

PLAYGROUND EXISTENTE - A REFORMAR

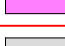PISTA DE SKATE EXISTENTE - A REFORMAR


ÁREA PICNIC - A CONSTRUIR

LEGENDA ESPECIFICAÇÃO DE PISOS			
TIPO	QUANT.	TIPO	QUANT.
 PISTA DE CAMINHADA - A CONSTRUIR	155,25 m²	 PASSEIO EXISTENTE, À REFORMAR	450,47 m
 ÁREA PLAYGROUND - PISO INTERTRAVADO, À CONSTRUIR, COR À DEFINIR	310,30 m²	 PASSEIO - À CONSTRUIR	159,96 m²
 ÁREA PICNIC - PISO INTERTRAVADO, À CONSTRUIR, COR À DEFINIR	68,06 m²	 BAIA PARA 2 ÔNIBUS, À CONSTRUIR	97,68 m²
 GINÁSTICA 3ª IDADE - PISO INTERTRAVADO, À CONSTRUIR, COR À DEFINIR	180,30 m²	 ÁRVORE, À REMOVER	4 unidades
 PISTA DE SKATE	421,79 m²	 ÁREA PERMEÁVEL GRAMADO EXISTENTE	-
 PASSEIO INTERNO, À REFORMAR	1.163,42 m²	 GUIA JARDIM, À CONSTRUIR	1524,55 m
 ÁREA PERMEÁVEL GRAMADO A SER PLANTADO	225,52 m²	 PISO PODOTÁTIL EM PLACAS PRE-MOLDADAS "ALERTA" - 30 x 30 cm - COR AZUL	260 unidades ou 23,40 m²
 PASSEIO INTERNO, À CONSTRUIR	59,35 m²	 GRADIL ELETROFUNDIDO, À INSTALAR	297,90 m
RESERVA DE MATERIAIS EM PROJETO PASSEIO			
RESERVA DE MATERIAIS EM PROJETO PASSEIO			





PLANTA

esc. 1:200


TABELA DE ACABAMENTOS	
N	PISO
1	PISO DE CONCRETO COM "CONCRETO MOLDADO" IN LOCO, USINADO, ACABAMENTO CONVENCIONAL, ESPESURA 8CM, ARMADO.
2	PISO INTERTRAVADO, COM BLOCO RETANGULAR, CORES VARIADAS, DE 20 X 10CM, ESPESURA 8CM.
3	GRAMA SÃO CARLOS.

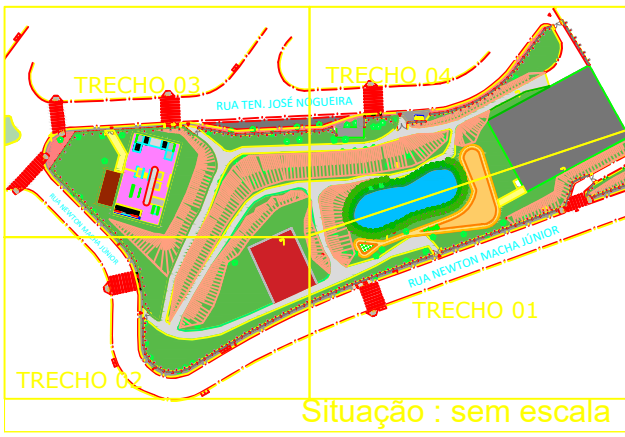

- NOTAS:
1. MEDIDAS EM METROS, EXCETO INDICAÇÃO CONTRÁRIA.
 2. VERIFICAR COTAS E MEDIDAS NO LOCAL.
 3. AS ESPECIFICAÇÕES TÉCNICAS, DESCRIÇÃO DE MATERIAIS E DETALHES SE ENCONTRAM NAS FOLHAS DE DETALHAMENTO.
 4. O MEMORIAL DESCRITIVO É PARTE INTEGRANTE DO PROJETO E DEVERÁ ESTAR A DISPOSIÇÃO JUNTAMENTE AO PROJETO DURANTE A EXECUÇÃO DA OBRA.

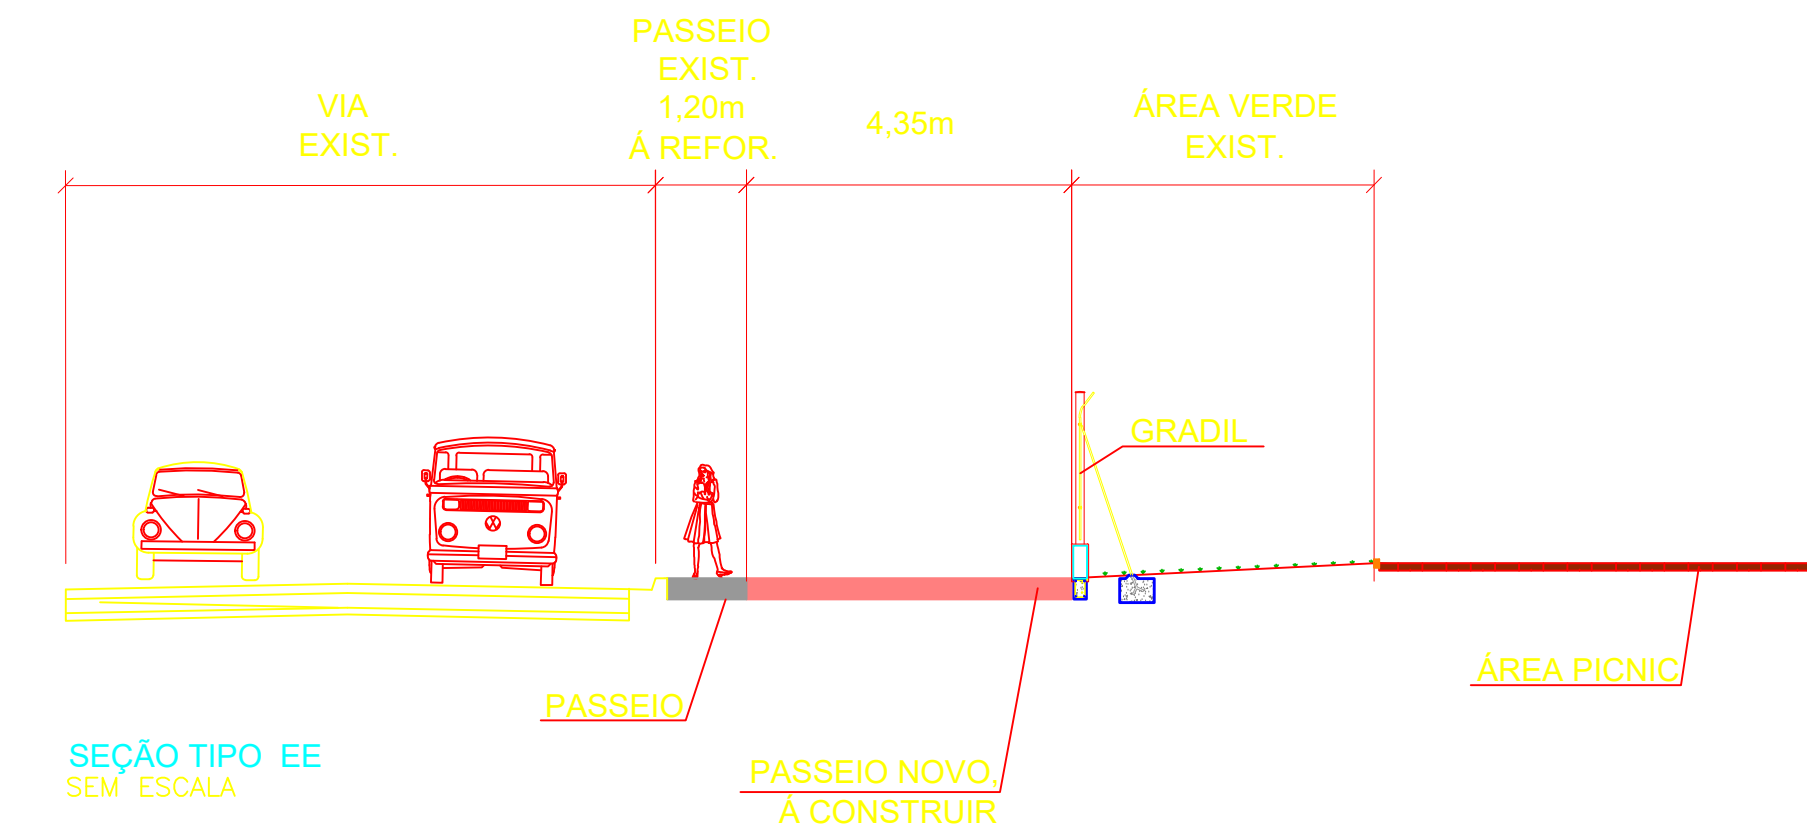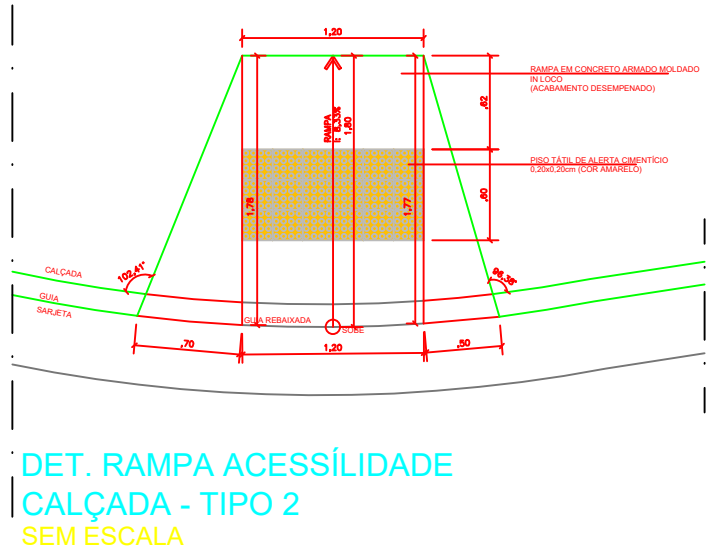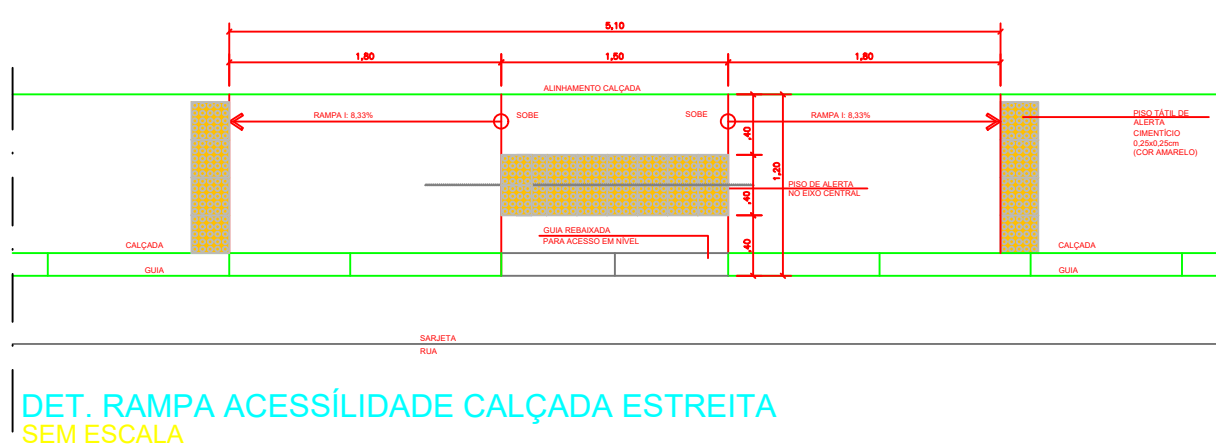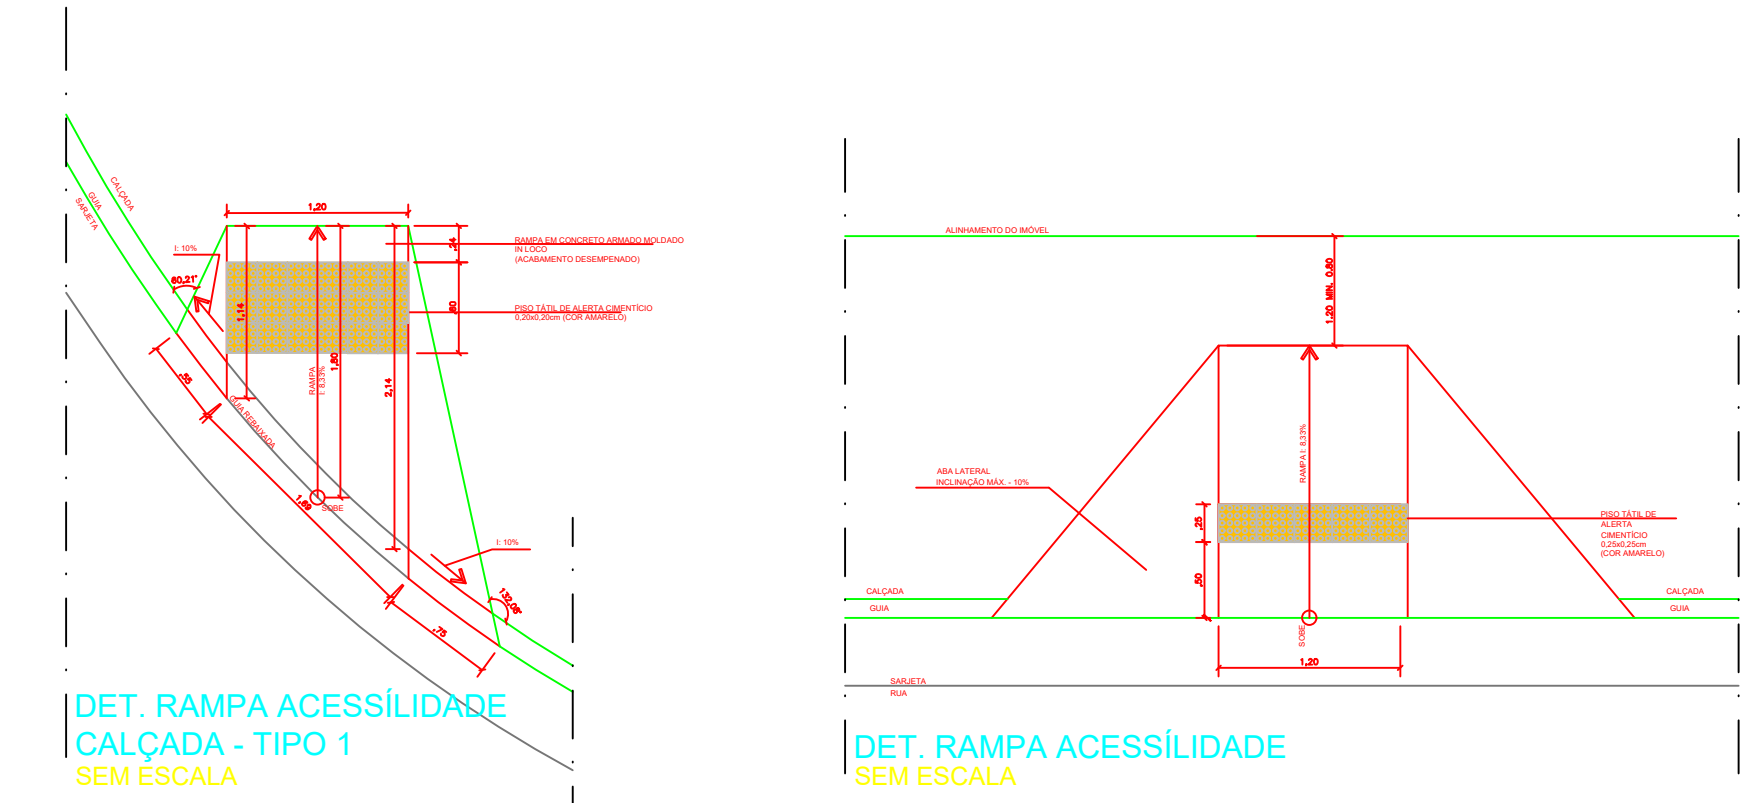




GR-01 GRADIL ELETROFUNDIDO

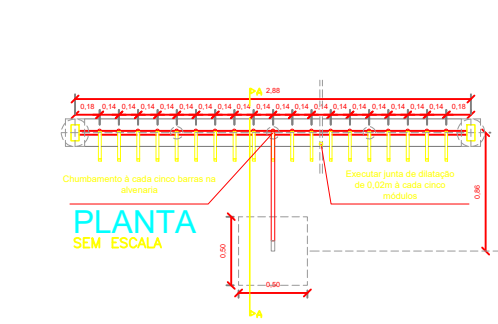


PT-01 CORTA DE GRADIL ELETROFUNDIDO

PT-02 CORTA DE GRADIL ELETROFUNDIDO


PT-03 CORTA DE GRADIL ELETROFUNDIDO

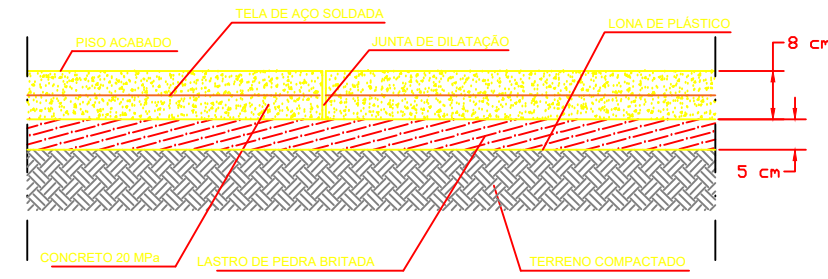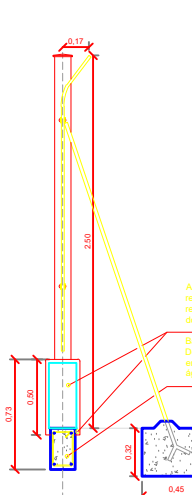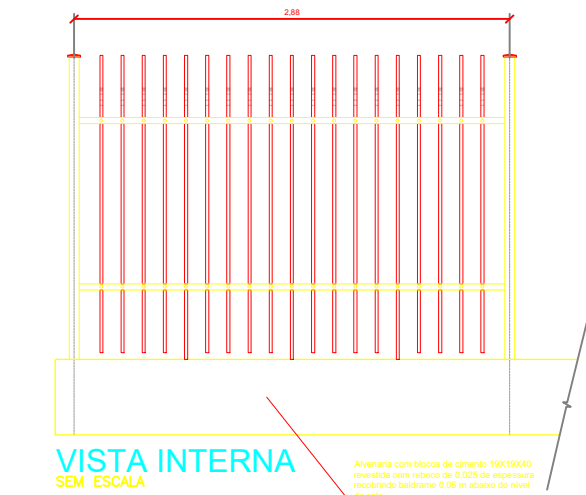


CORTE TÍPICO - PISTA DE CAMINHADA E PASSEIO DE CONCRETO SEM ESCALA

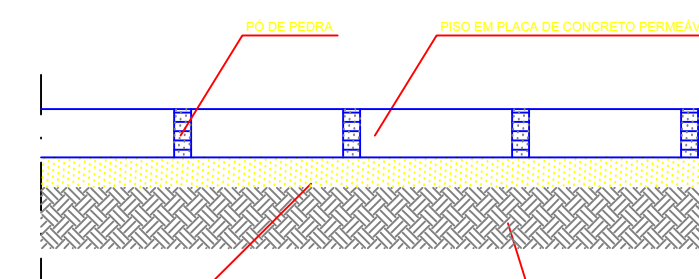

CORTE TÍPICO - PISO INTERTRAVADO GINÁSTICA, PLAYGROUND E PICNIC SEM ESCALA

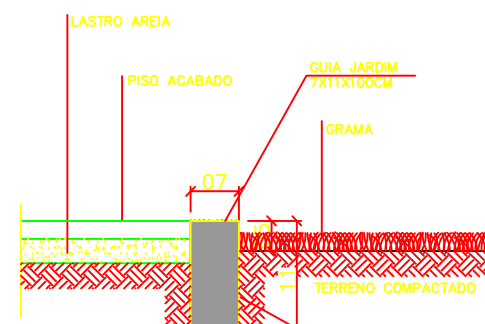

DETALHE TÍPICO SEPARAÇÃO DE PISO/CANTEIRO SEM ESCALA

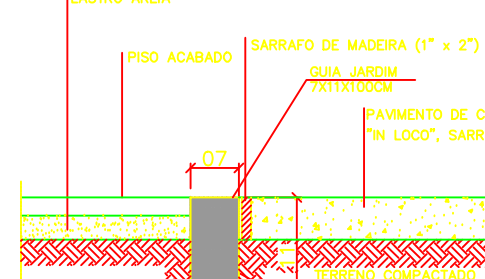

DETALHE TÍPICO SEPARAÇÃO DE PISOS VARIANTES SEM ESCALA

PROJETO: **PROJETOS E ENGENHARIA LTDA.**

Rua João Ortiz, 425 - 3º andar - Jd. Guarnia, São Paulo - SP
CNPJ 38.880.696/0001-60 CREA 038.07.24
Fone: 11 2949-5503 rgs.engenharia@uol.com.br

Município de Carapicuíba
Secretaria de Desenvolvimento Urbano
Setor de Projetos

Projeto: **PARQUE JANDAIA**

Disciplina: **ARQUITETURA**

Etapa: **PROJETO BÁSICO**

Nome do Arquivo: **R. TENENTE JOSÉ NOGUEIRA X R. NEWTON MACHADO JR**

Endereço: **R. TENENTE JOSÉ NOGUEIRA X R. NEWTON MACHADO JR**

Responsáveis Técnicos:
ENGº CIVIL KENHITI SÍCITO
Responsável Técnico pelo Projeto Executivo
RGE PROJETOS E ENGENHARIA LTDA.
CREA SP. 0600.428.215
ENGº CIVIL E ARQ. CINTIA H. SÍCITO
Responsável Técnico pelo Projeto Executivo
RGE PROJETOS E ENGENHARIA LTDA.
CREA SP. 5061006491

Título: **PRAÇA JANDAIA - PLANTA TRECHO 03 RUA NEWTON MACHADO JÚNIOR/ RUA TEN. JOSÉ NOGUEIRA**

Rev. 02

AGO/21

Folha: **04**

Escala: **INDICADA**