


ALVENARIA COM PREENCHIMENTO DE CONCRETO 30MPa
E ARMADURA DE BARRAS DE AÇO - CA-50 D=10mm


ALVENARIA COM PREENCHIMENTO DE CONCRETO 30MPa
E ARMADURA DE BARRAS DE AÇO - CA-50 D=10mm

ALVENARIA COM PREENCHIMENTO DE CONCRETO 30MPa
E ARMADURA DE BARRAS DE AÇO - CA-50 D=10mm


PISTA DE SKATE - PLANTA ALVENARIAS
esc 1:75

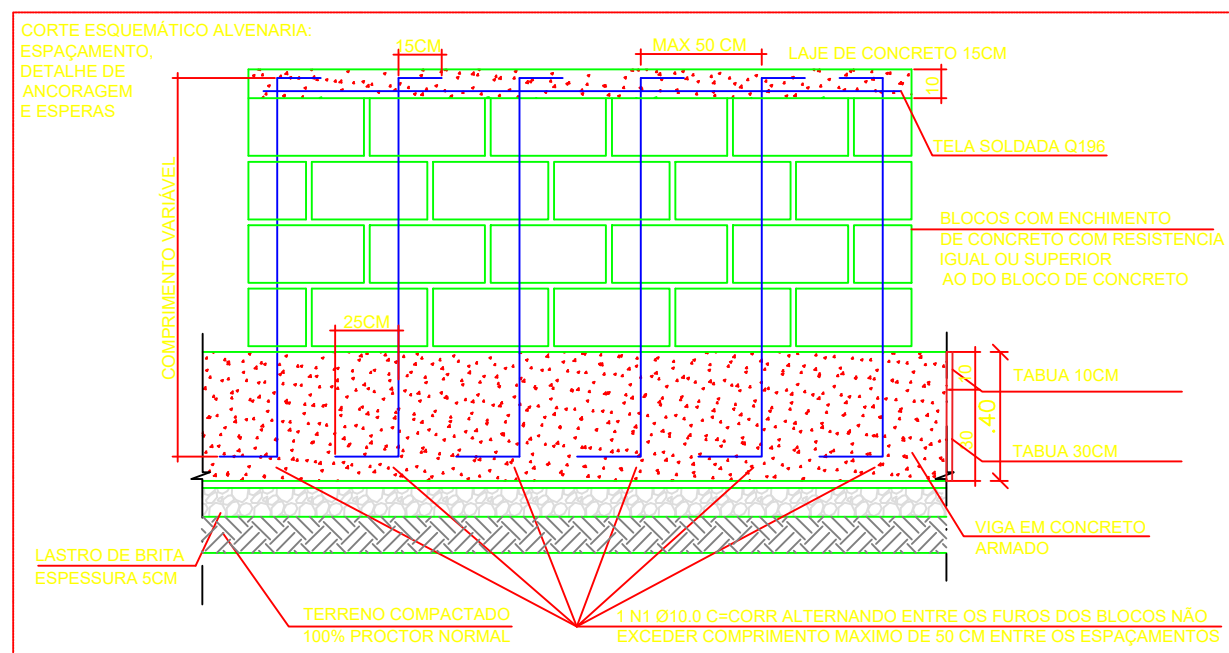

DETALHE - ALVENARIA ESTRUTURAL
SEM ESCALA

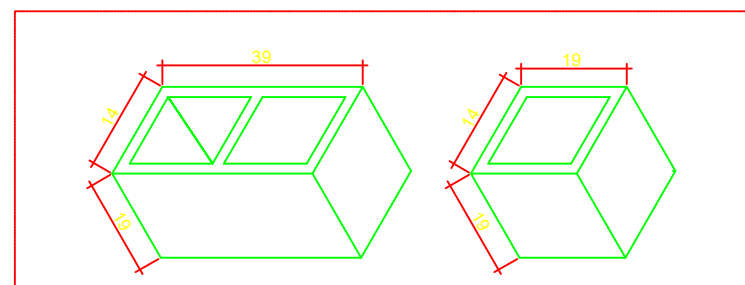

DETALHE - BLOCO ESTRUTURAL
SEM ESCALA

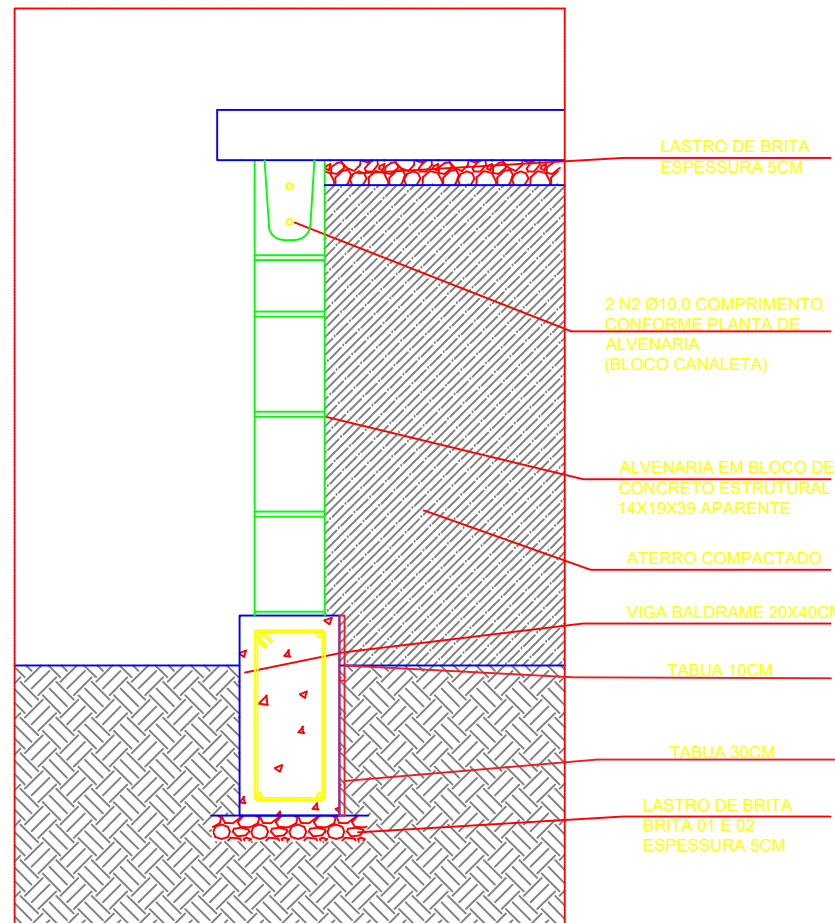


DETALHE - CORTE ALVENARIA ESTRUTURAL
ESC. 1:10


ALVENARIA COM PREENCHIMENTO DE CONCRETO 30MPa
E ARMADURA DE BARRAS DE AÇO - CA-50 D=10mm

ALVENARIA COM PREENCHIMENTO DE CONCRETO 30MPa
E ARMADURA DE BARRAS DE AÇO - CA-50 D=10mm


ALVENARIA COM PREENCHIMENTO DE CONCRETO 30MPa
E ARMADURA DE BARRAS DE AÇO - CA-50 D=10mm

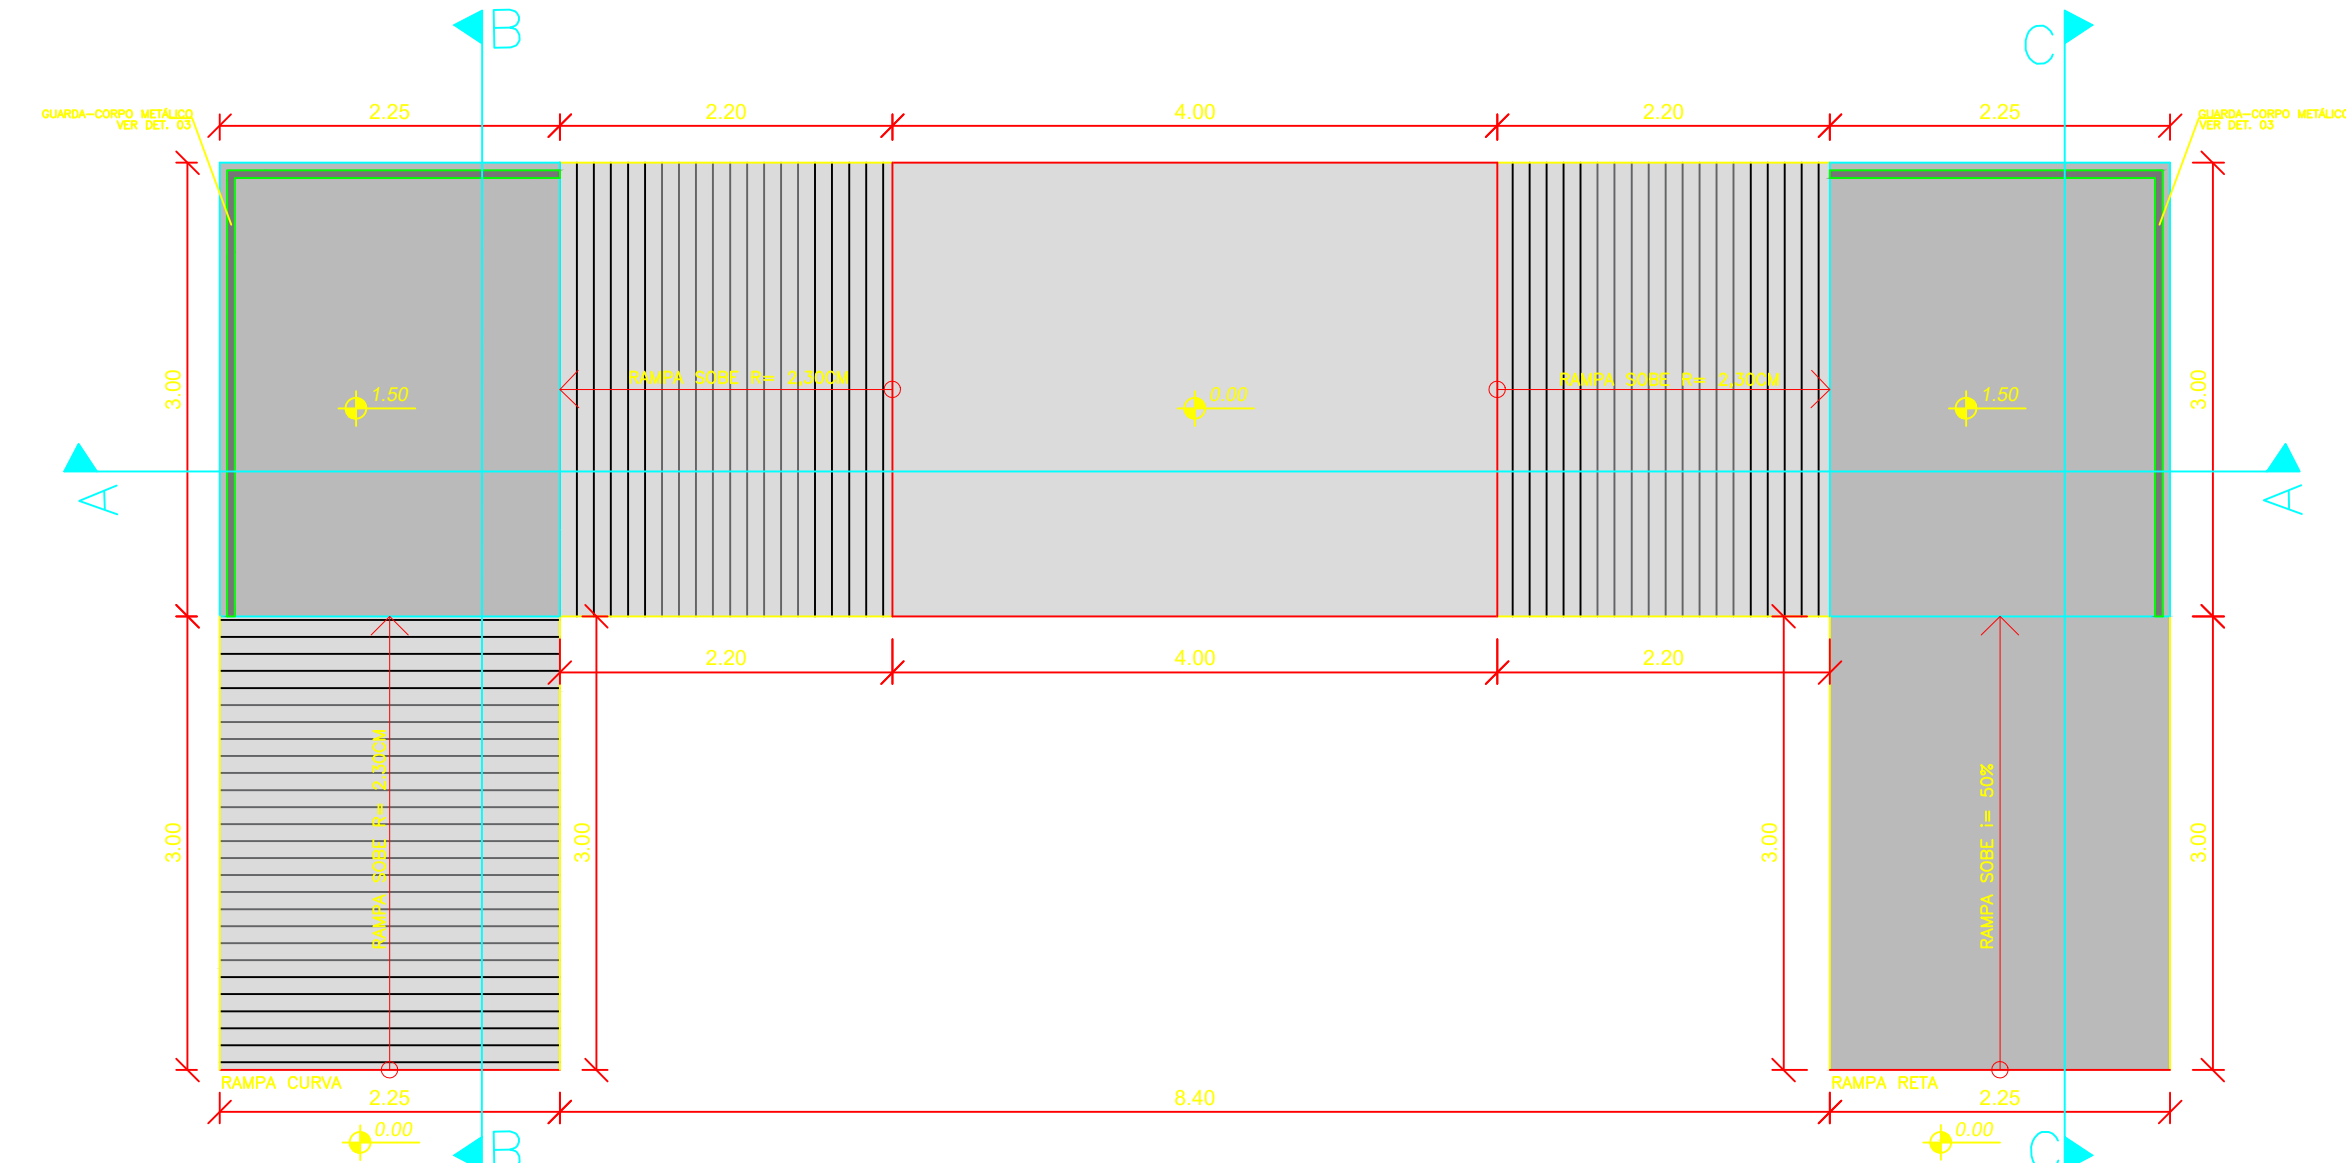


PLANTA RAMPA MÓDULO 01
esc 1:50

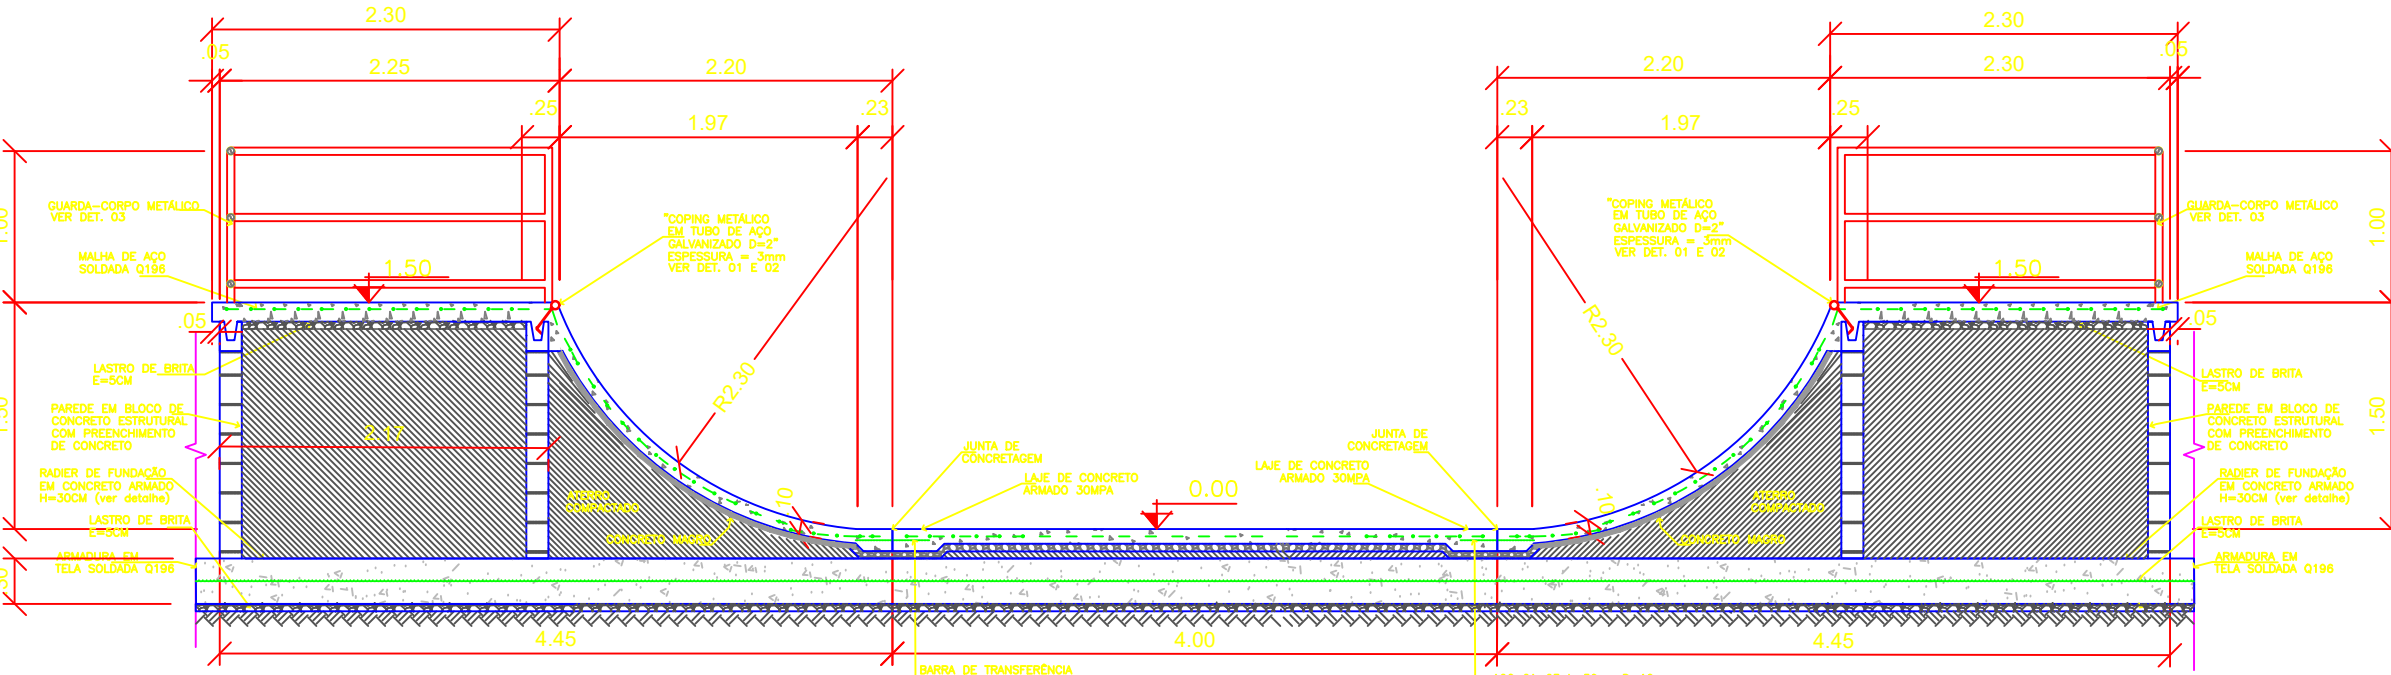


CORTE AA - RAMPA MÓDULO 01
esc 1:50

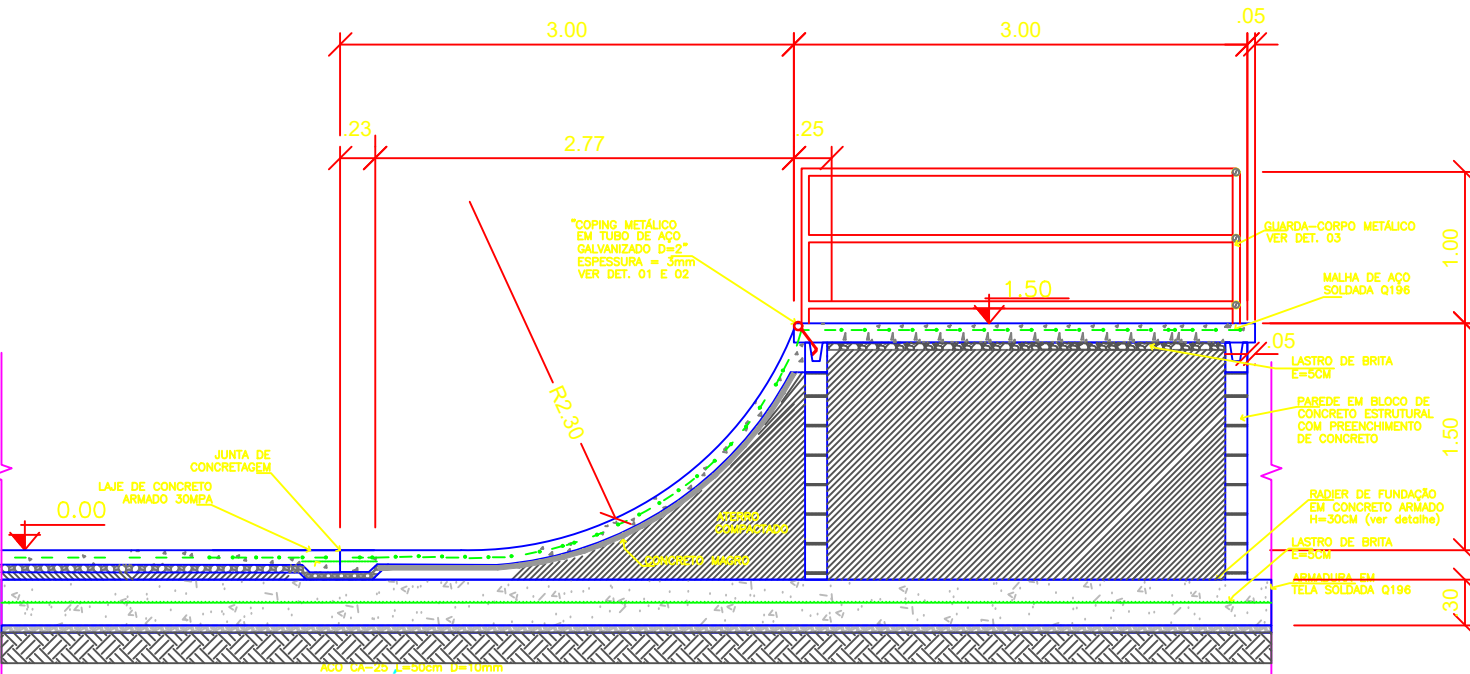

CORTE BB - RAMPA MÓDULO 01
esc 1:50

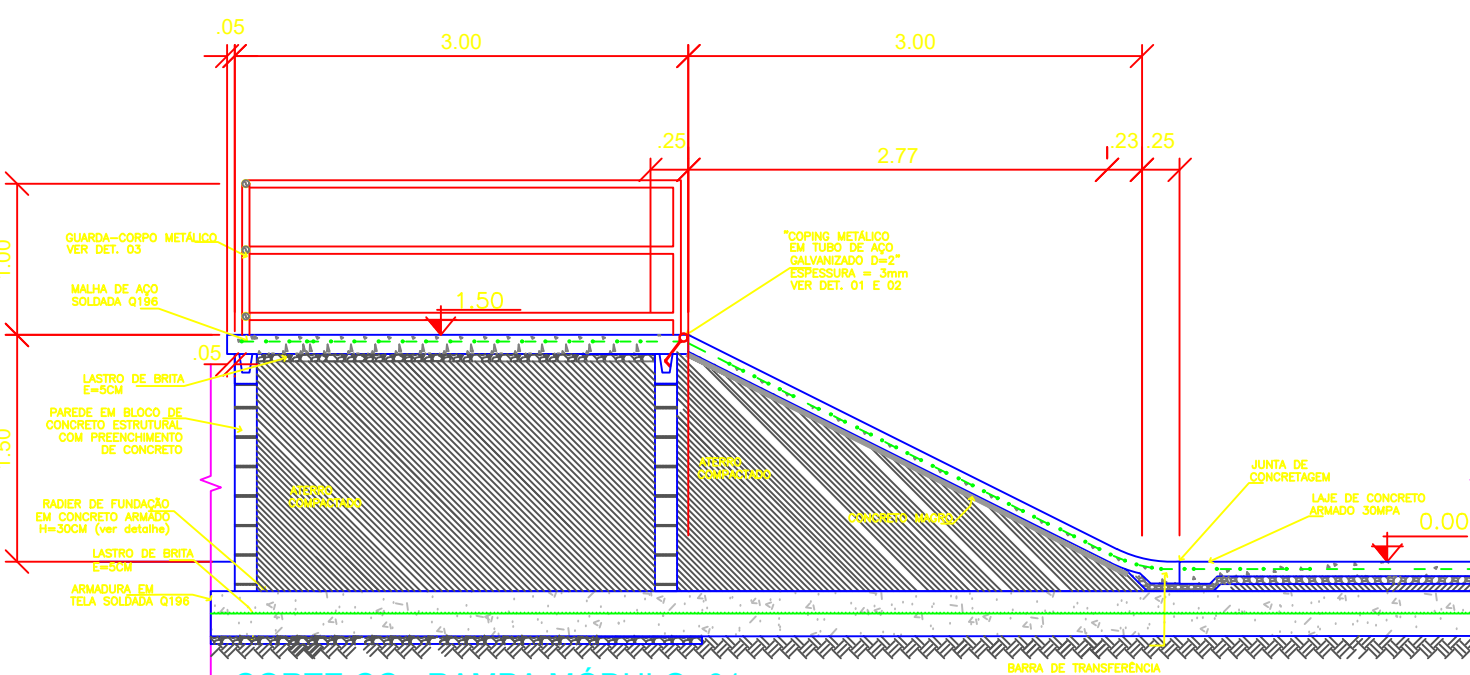

CORTE CC - RAMPA MÓDULO -01
esc 1:50

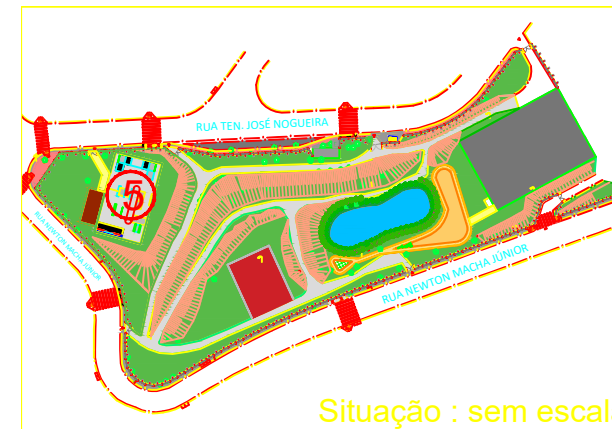

Situação : sem escala

- NOTAS:
1. MEDIDAS EM METROS, EXCETO INDICAÇÃO CONTRÁRIA. .
 2. VERIFICAR COTAS E MEDIDAS NO LOCAL
 3. AS ESPECIFICAÇÕES TÉCNICAS, DESCRIÇÃO DE MATERIAIS E DETALHES SE ENCONTRAM NAS FOLHAS DE DETALHAMENTO.
 4. O MEMORIAL DESCRITIVO É PARTE INTEGRANTE DO PROJETO E DEVERÁ ESTAR A DISPOSIÇÃO JUNTAMENTE AO PROJETO DURANTE A EXECUÇÃO DA OBRA.



PROJETO:
PROJETOS E ENGENHARIA LTDA.

Rua Ildir Ortiz, 425 - 3º andar - Jd. Guapira, São Paulo - SP
CNPJ 38.880.696/0001-60 CREA 038.07.24
Fone: 11 2949-5503 rgse.engenharia@uol.com.br



Município de Carapicuíba
Secretaria de Desenvolvimento Urbano
Setor de Projetos

Projeto **PARQUE JANDAIA**

Disciplina **ARQUITETURA**

Etapa **PROJETO BÁSICO**

Nome do Arquivo

Endereço **R. TENENTE JOSÉ NOGUEIRA X R. NEWTON MACHADO JR**

Responsáveis Técnicos

ENGº CIVIL KENHITI SÍCITO
Responsável Técnico pelo Projeto Executivo
RGSE PROJETOS E ENGENHARIA LTDA.
CREA SP. 0600.428.215

ENGº CIVIL E ARQ. CINTIA H. SÍCITO
Responsável Técnico pelo Projeto Executivo
RGSE PROJETOS E ENGENHARIA LTDA.
CREA SP. 5061006491

Título
**PRAÇA JANDAIA -
PISTA SKATE
PLANTA ALVENARIAS E
AMPLIAÇÕES DE RAMPAS**

ART
28027230211253961

Revisão
REV-02

Data
AGO/21

Escala
INDICADA