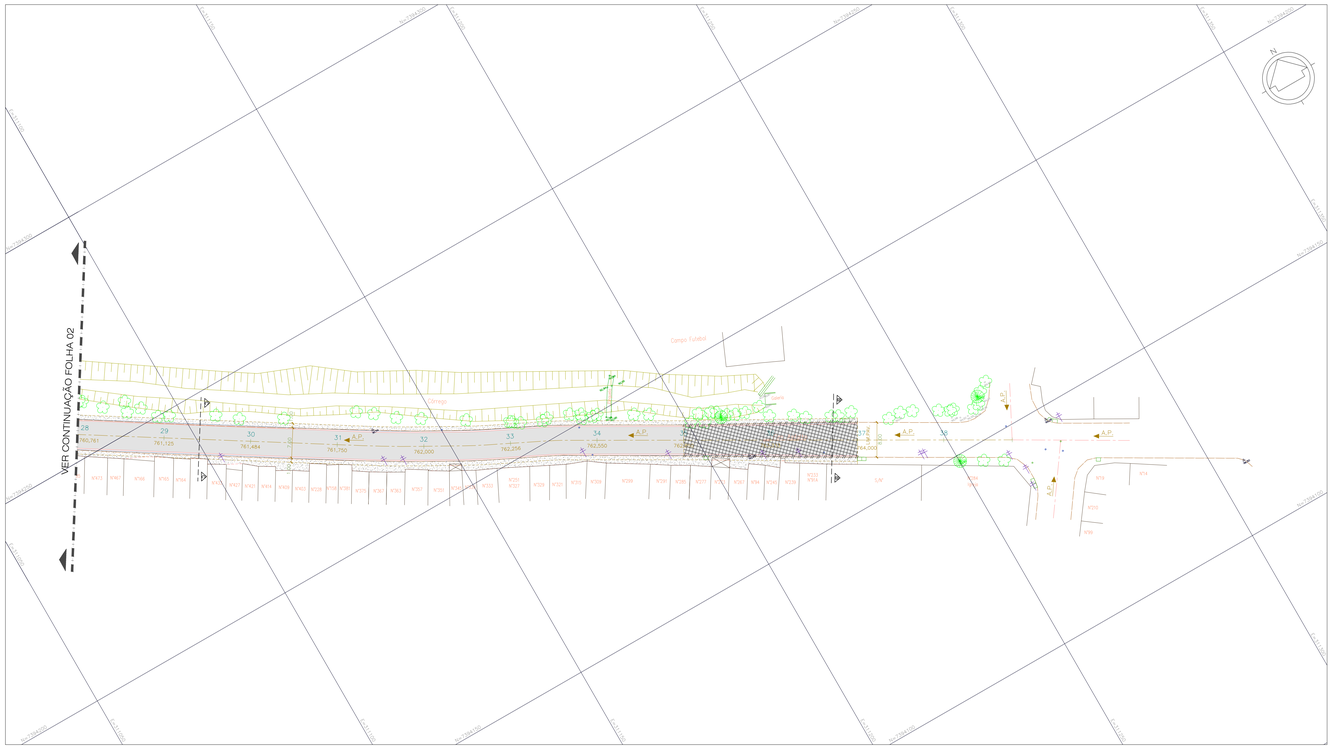

LEGENDA E CONVENÇÕES:

- GUIA E SARJETA PROJETADAS
- EIXO DE ESTAQUEAMENTO
- LIMITE DE PAVIMENTO
- PAVIMENTO ASFÁLTICO
- PAVIMENTO ASFÁLTICO À SER RECONSTRUÍDO
- DEMOLIÇÃO DE PAVIMENTO
- PASSEIO PROJETADO
- INDICAÇÃO DE CORTE
- ARRANCAMENTO E REMOÇÃO DE GUIA
- REMOÇÃO DE ÁRVORE

NOTAS:

1– COTAS, MEDIDAS E DIMENSÕES EM METRO, EXCETO INDICAÇÃO CONTRÁRIA.

2– LEVANTAMENTO TOPOGRÁFICO REALIZADO NO SISTEMA DE COORDENADAS SIRGAS 2000, MERIDIANO CENTRAL: –45, FUSO 23.

ARTICULAÇÃO:

PROJETO:

PROJETOS E ENGENHARIA LTDA.

Rua Isidro Ortiz, 425 - 3º andar - Jd. Guarapa, São Paulo - SP.
CNPJ 38.860.696/0001-60 CREA 038.07 24
Fone: 11 2949-5503 rge.engenharia@uol.com.br

Município de Carapicuíba
Secretaria de Desenvolvimento Urbano
Setor de Projetos

Projeto: PROJETO DE PAVIMENTAÇÃO E DRENAGEM DE ÁGUAS PLUVIAIS

Etapa/Disciplina: PAVIMENTAÇÃO

Etapa: PROJETO BÁSICO

Nome do Arquivo: 19022-002-PAVBA-DES003

Endereço: PARQUE DOS PATURIS

Responsáveis Técnicos

ENGº CIVIL KENHITI SZCITO
Responsável Técnico pelo Projeto Executivo
RGSE PROJETOS E ENGENHARIA LTDA.
CREA SP. 0600.428.215

ENGº CIVIL E ARQ. CINTIA H. SZCITO
Responsável Técnico pelo Projeto Executivo
RGSE PROJETOS E ENGENHARIA LTDA.
CREA SP. 5061.006.491

Título: **PAVIMENTAÇÃO**
PLANTA

PARQUI DOS PATURIS

Folha: 03 | 03

ART: 28027230200200674 Revisão: REV-01 Data: AGO/2021

Escala: 1:500