

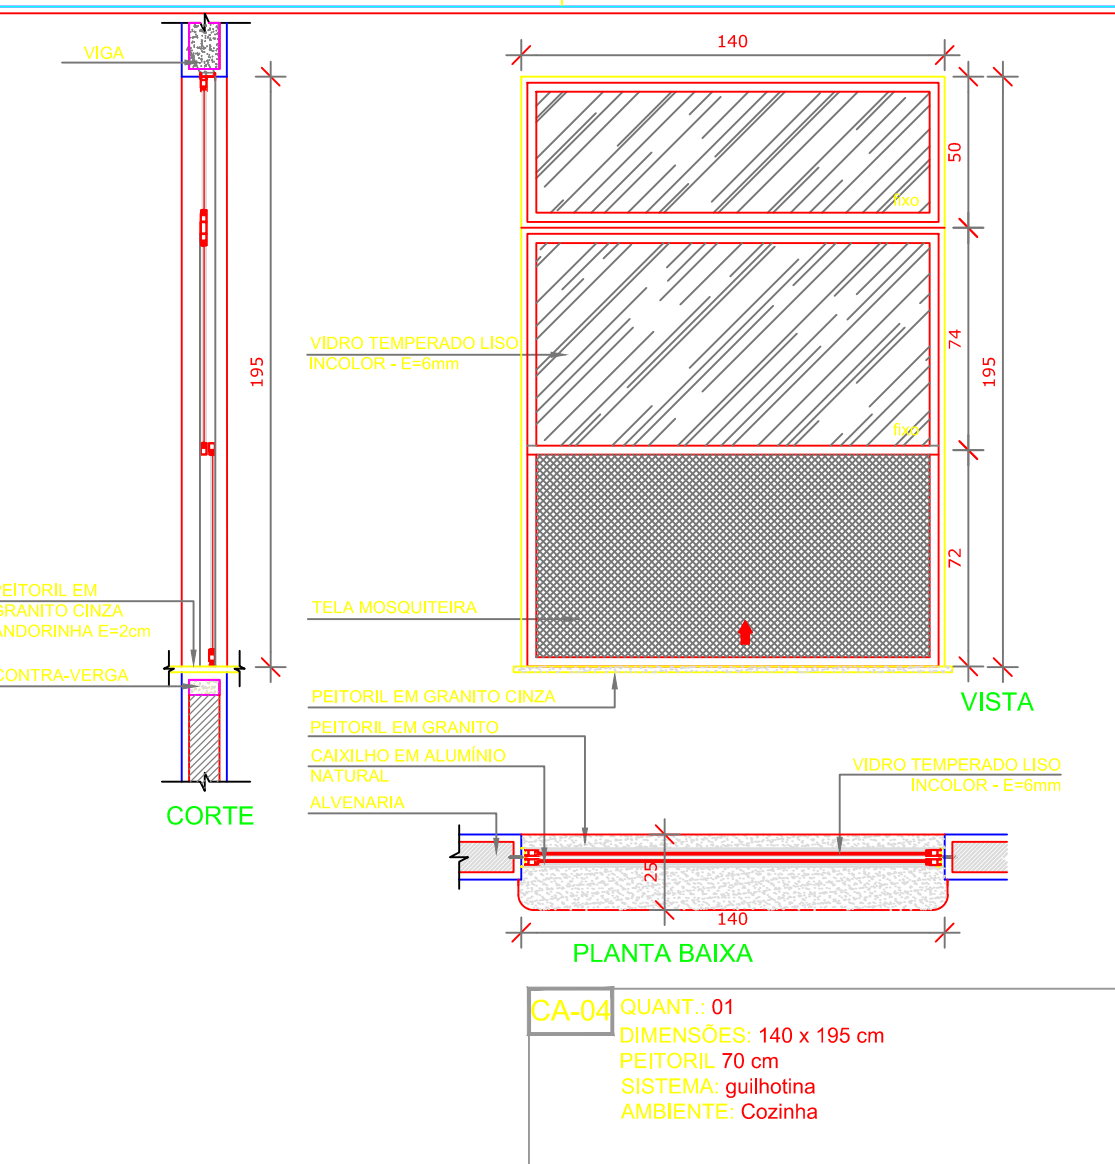
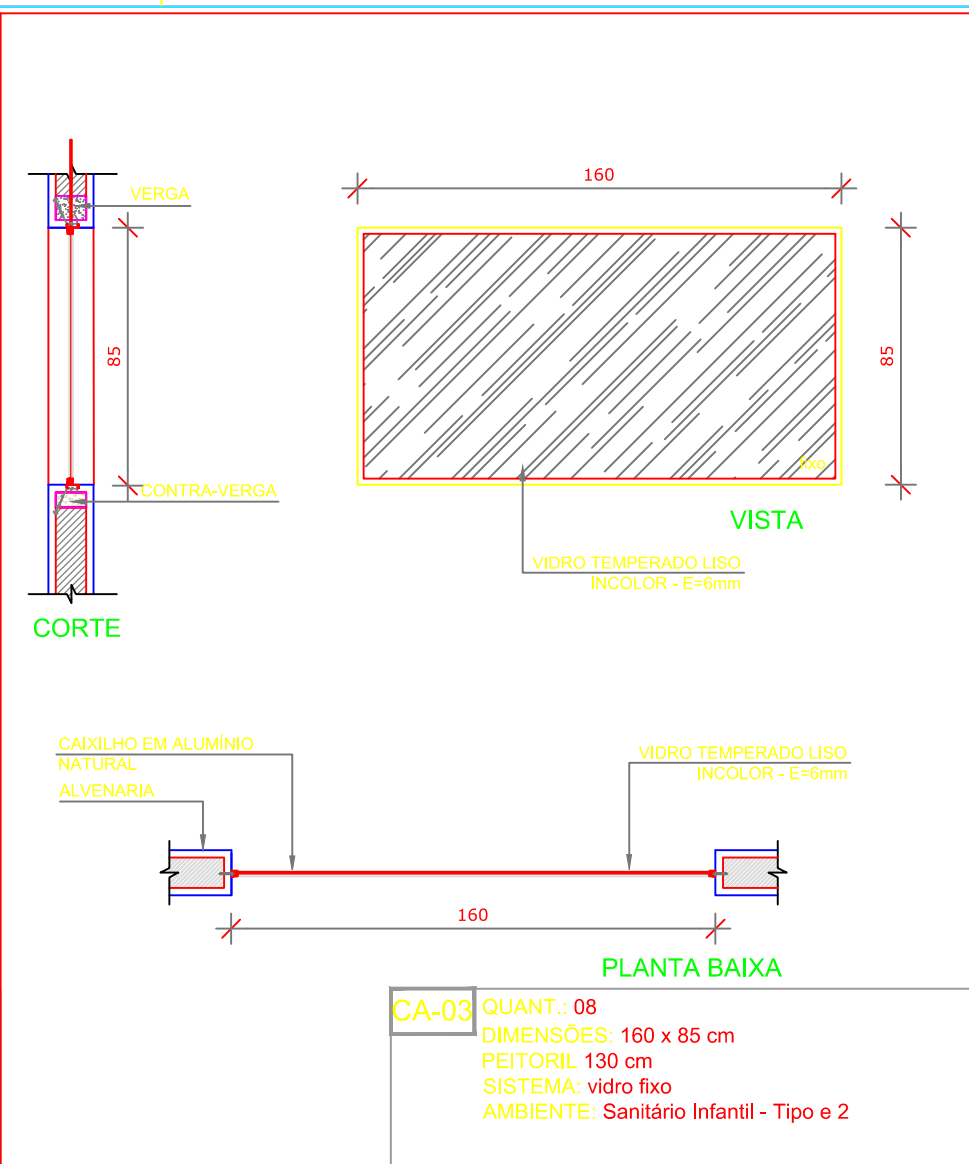
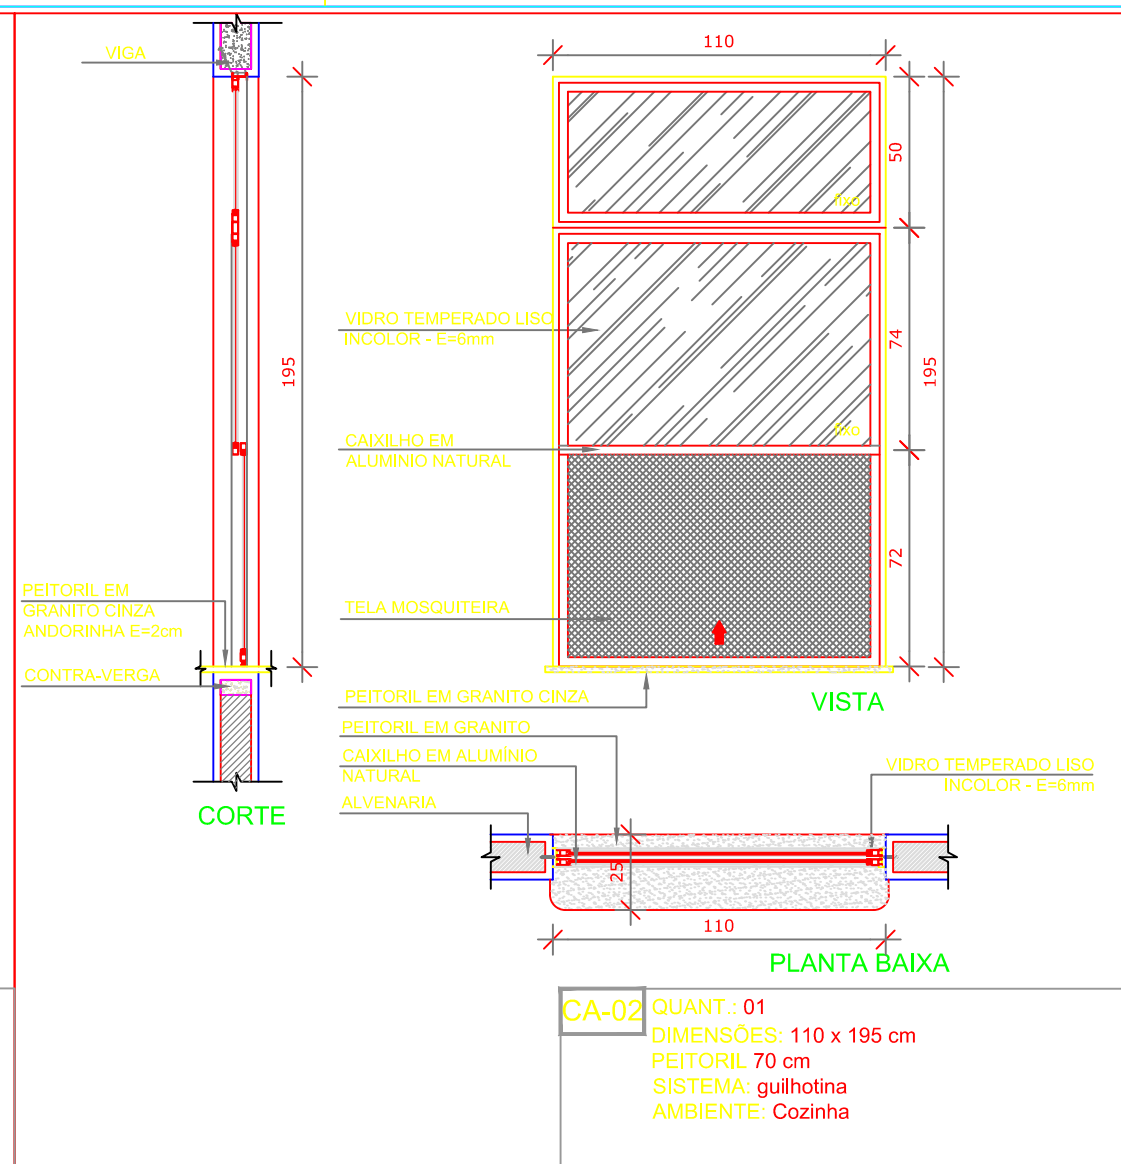
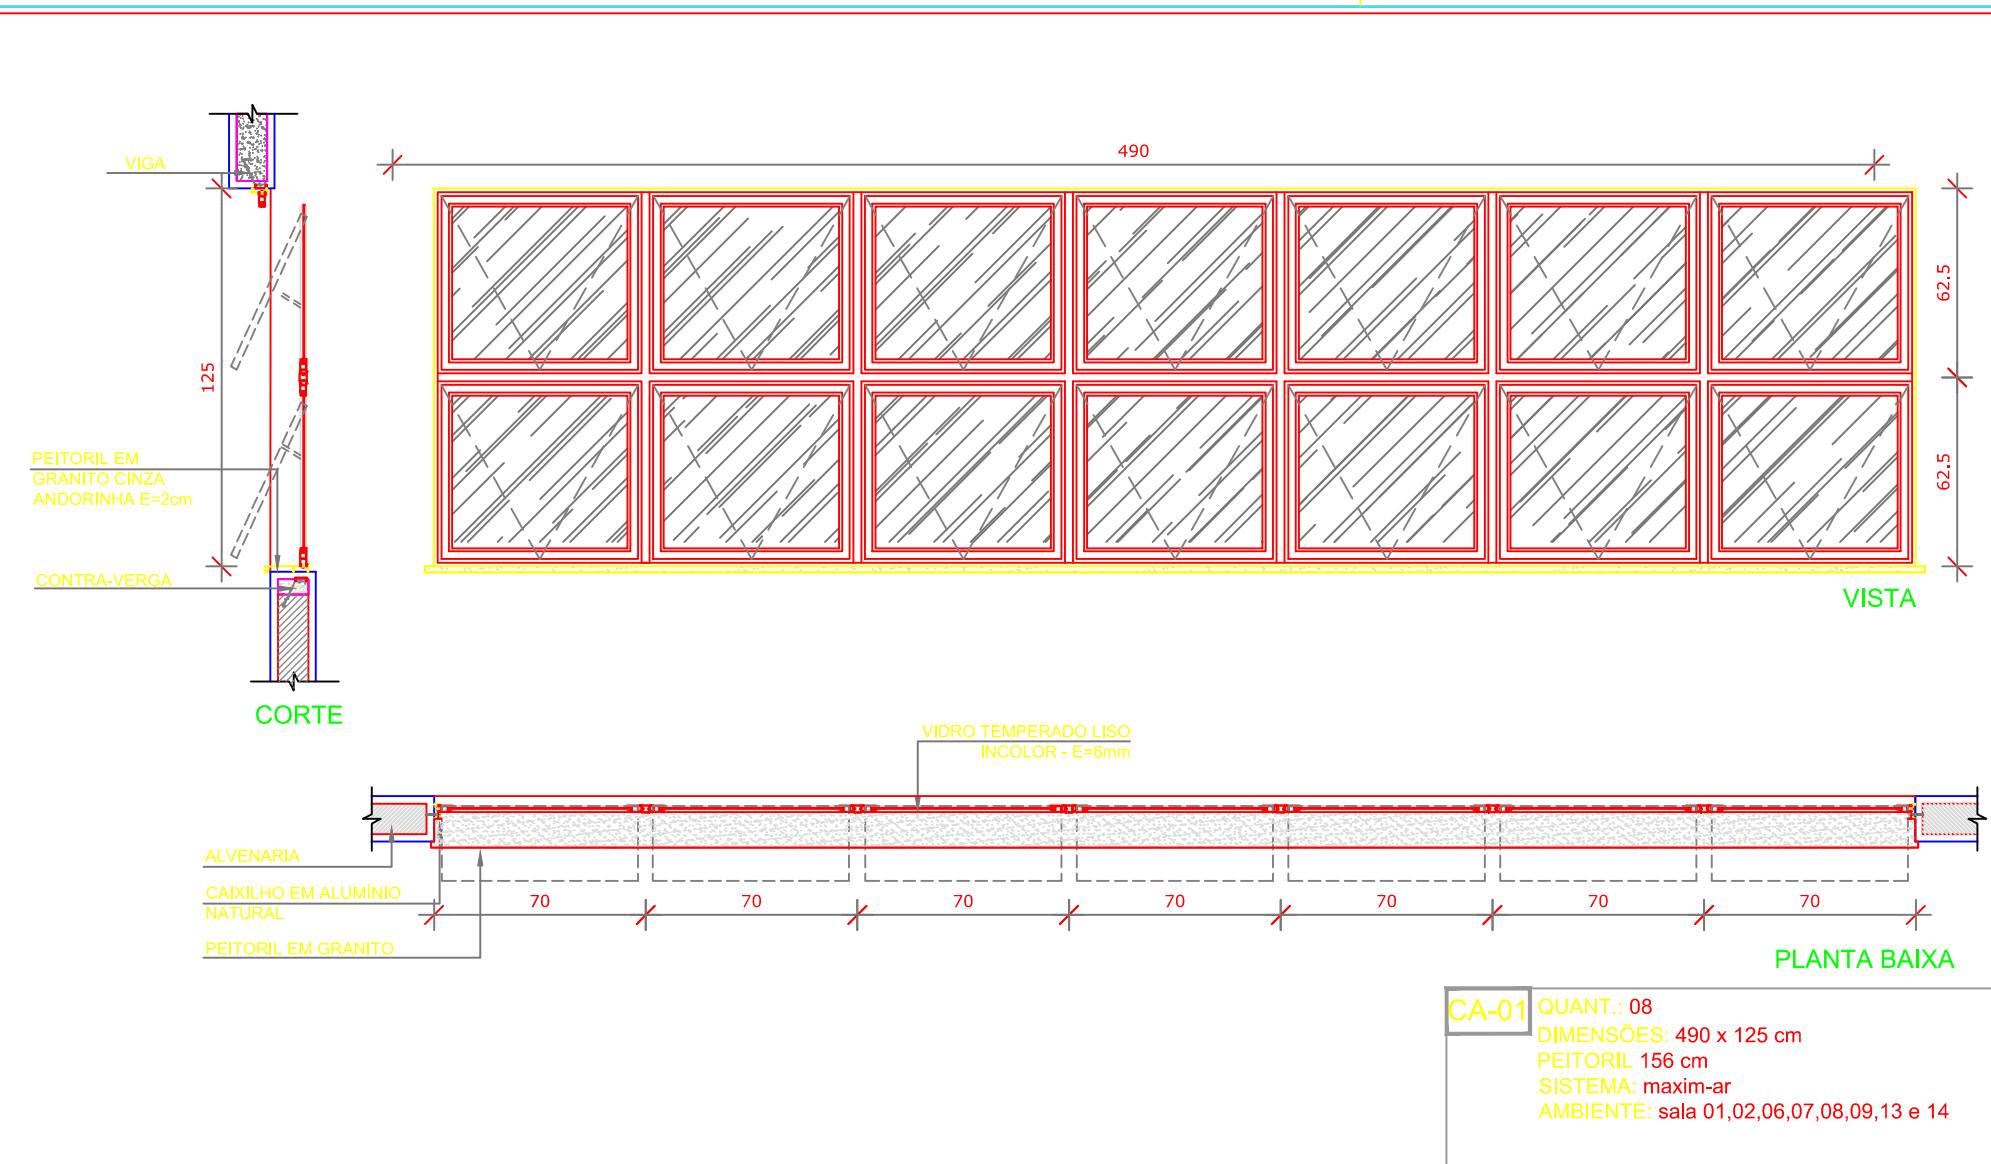
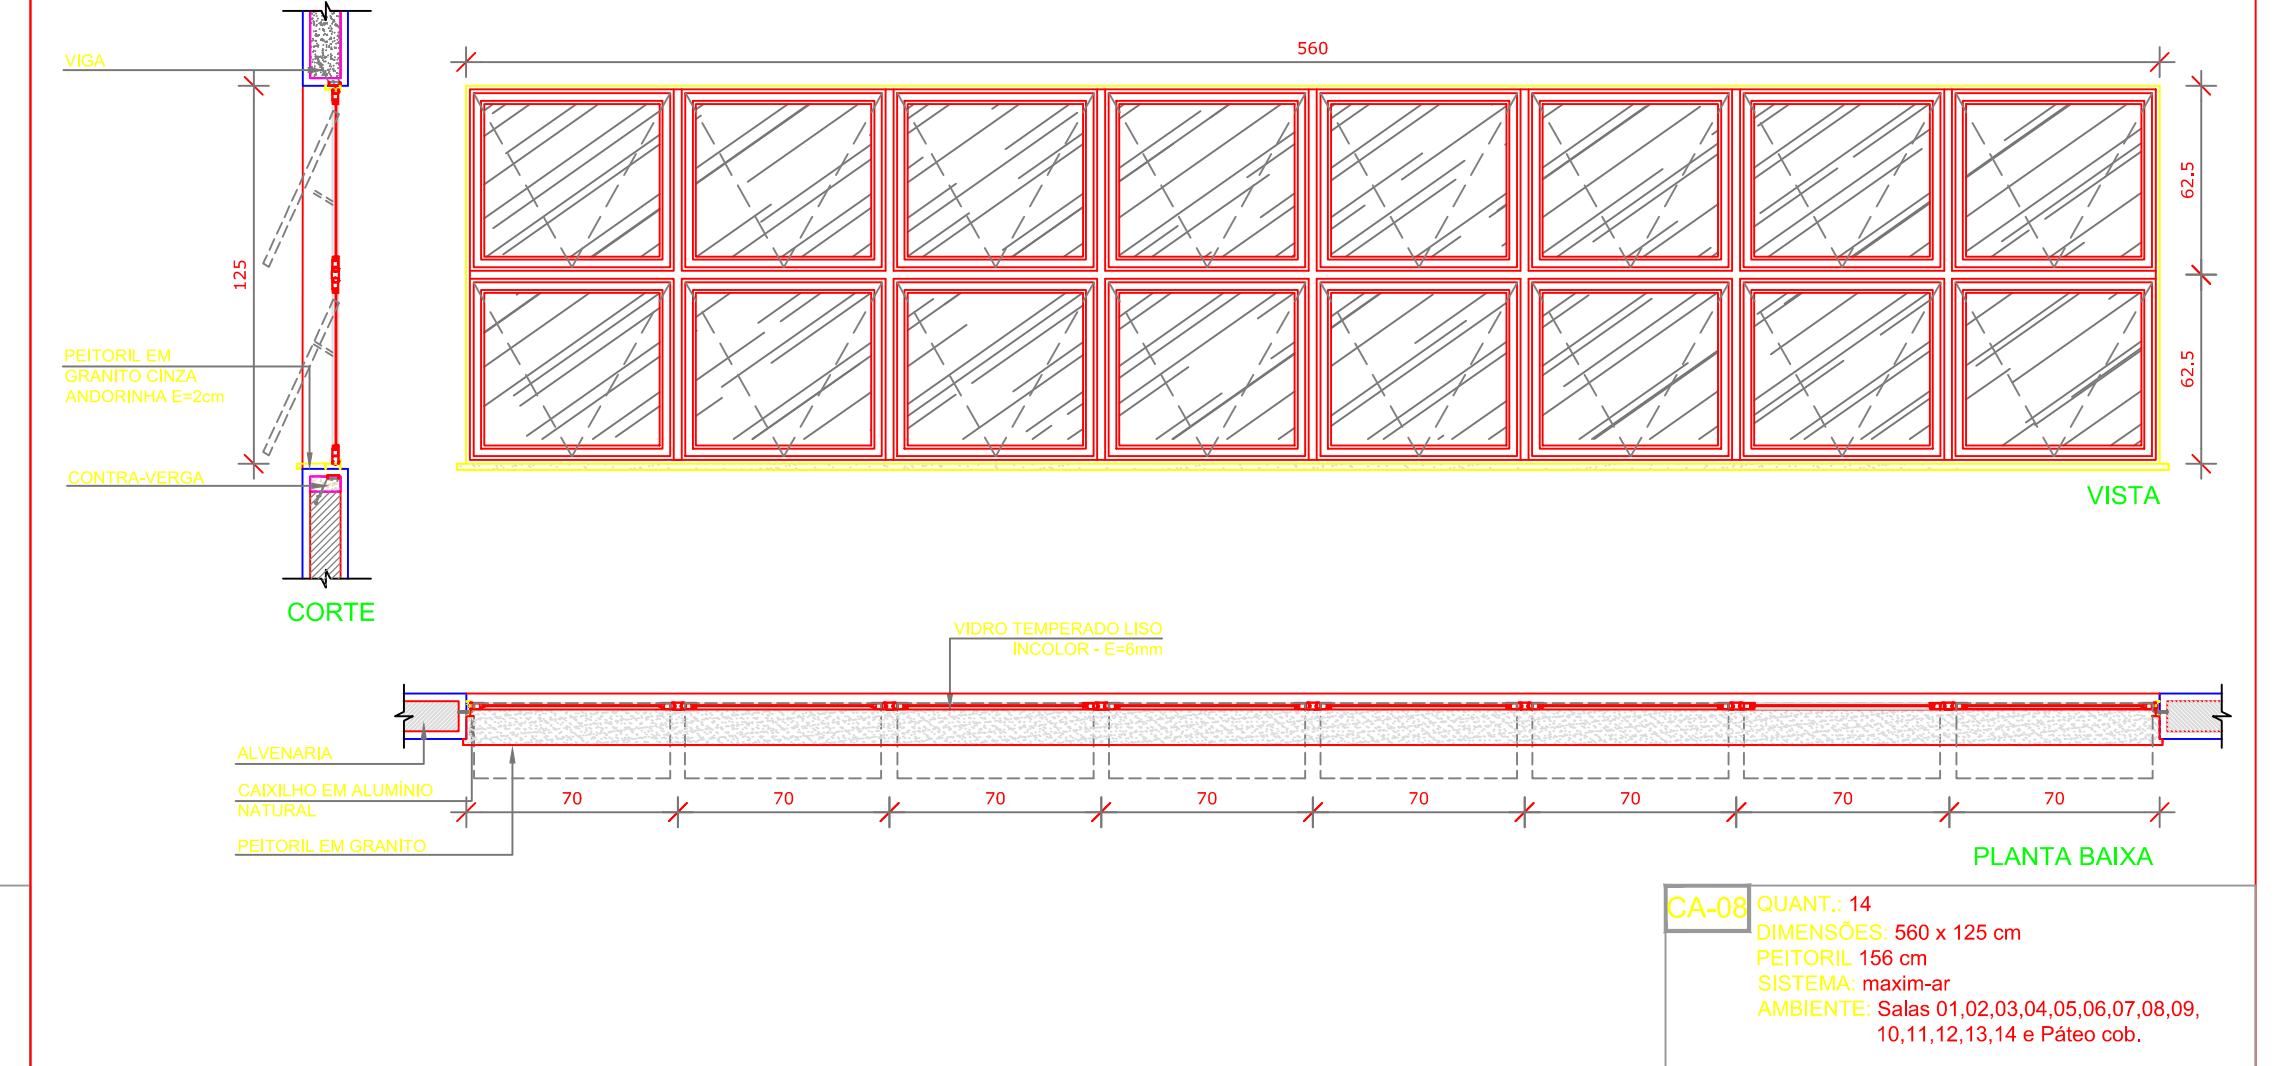
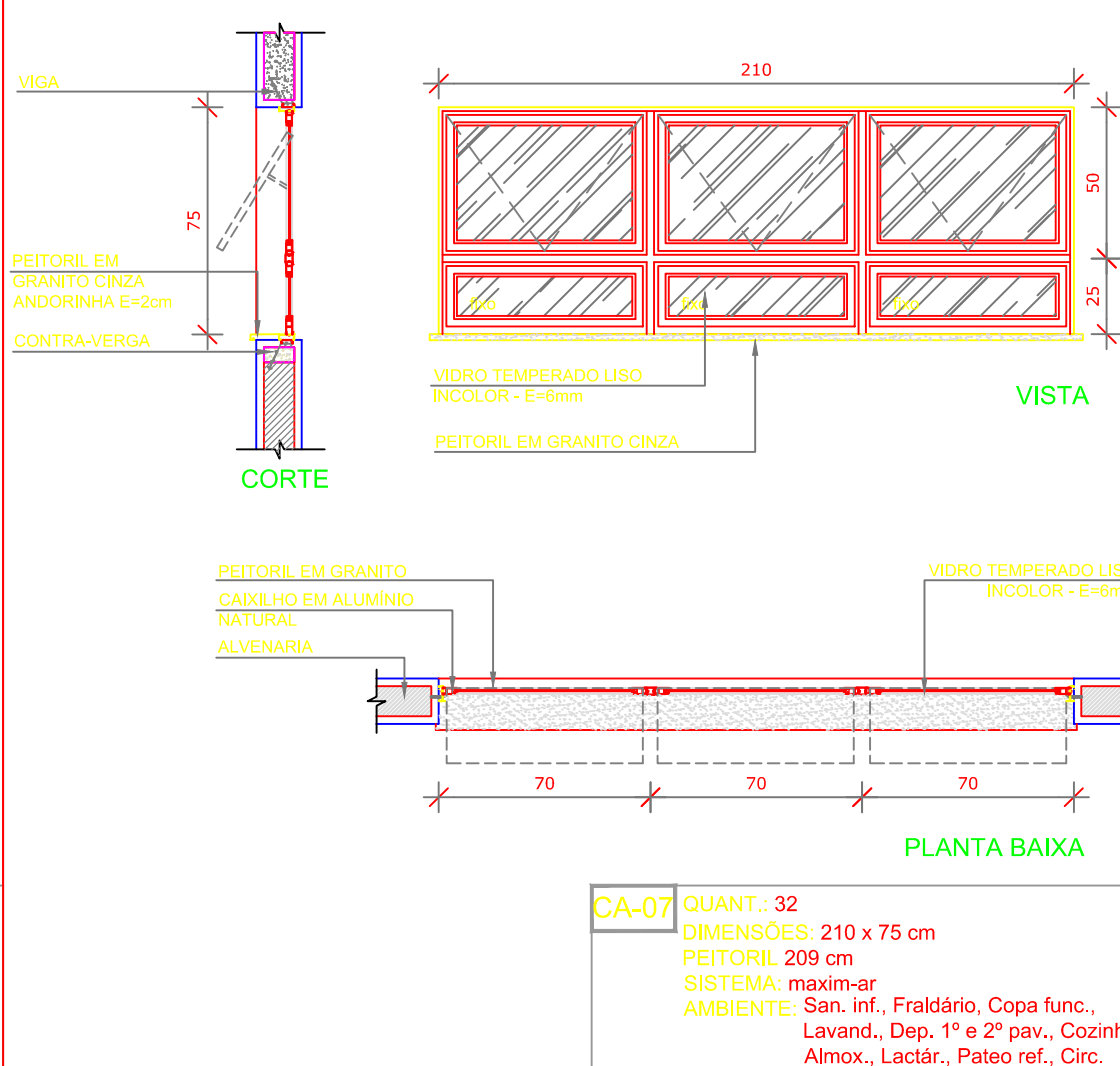





D

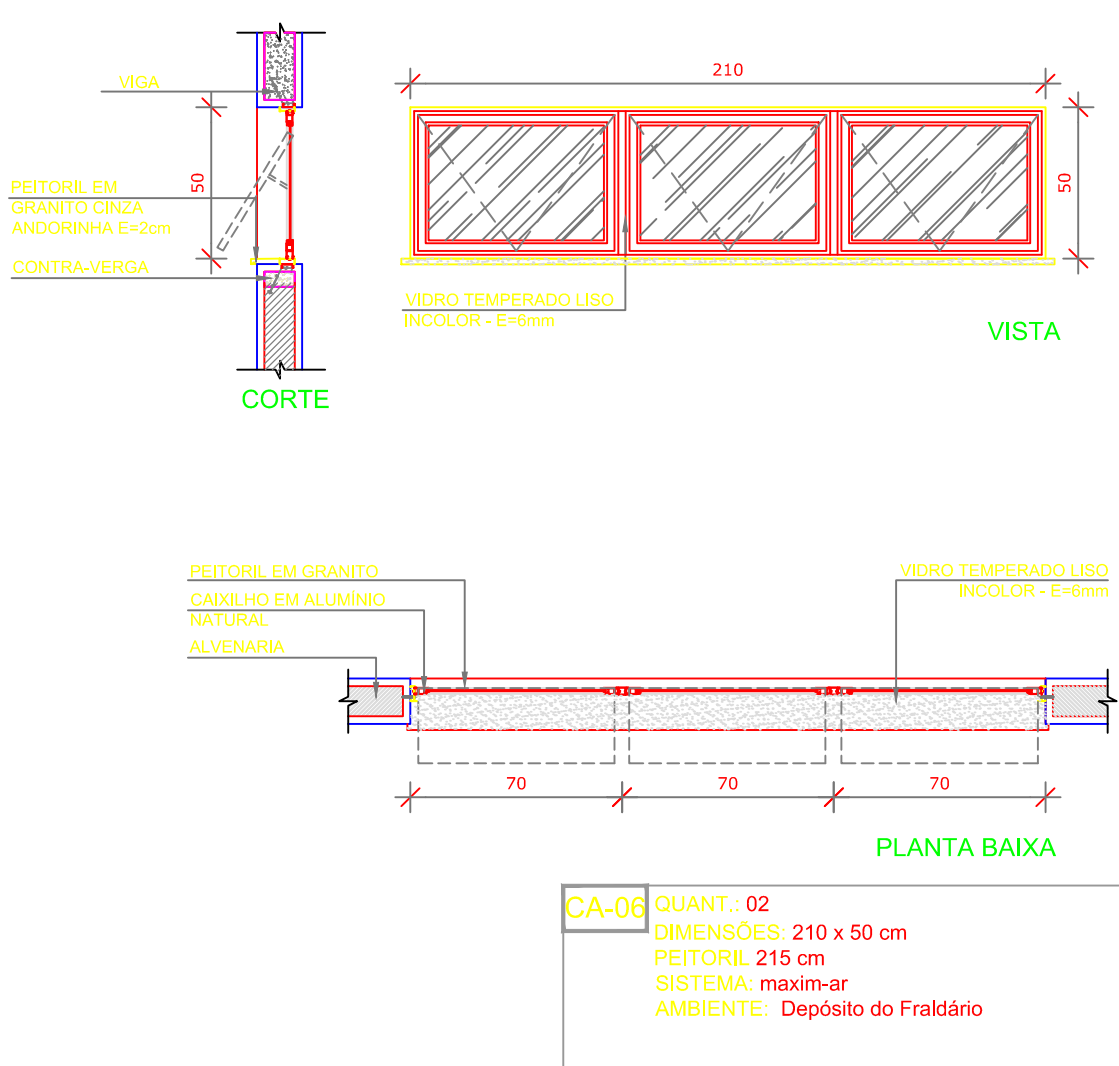


C

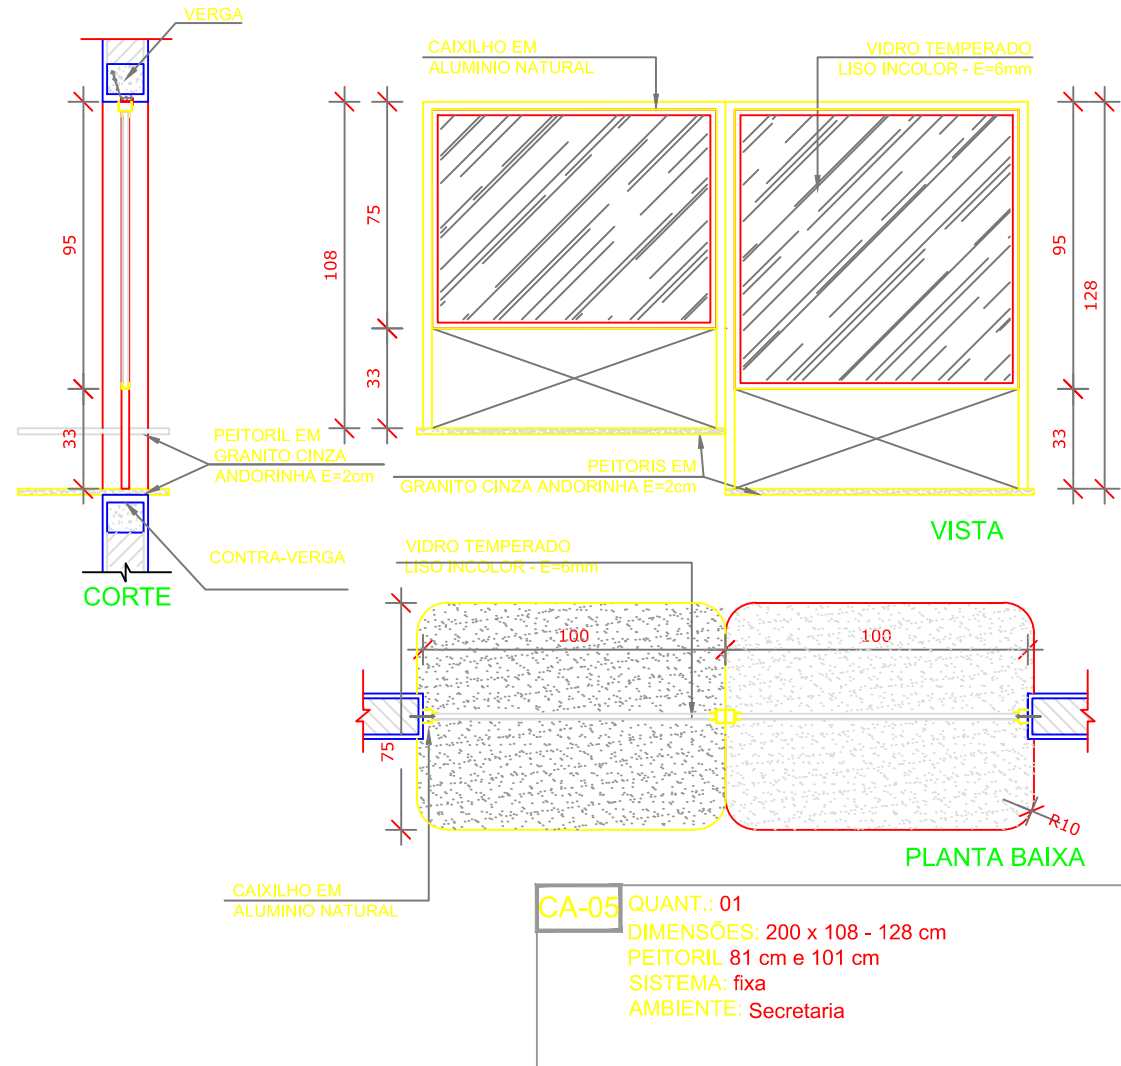

B

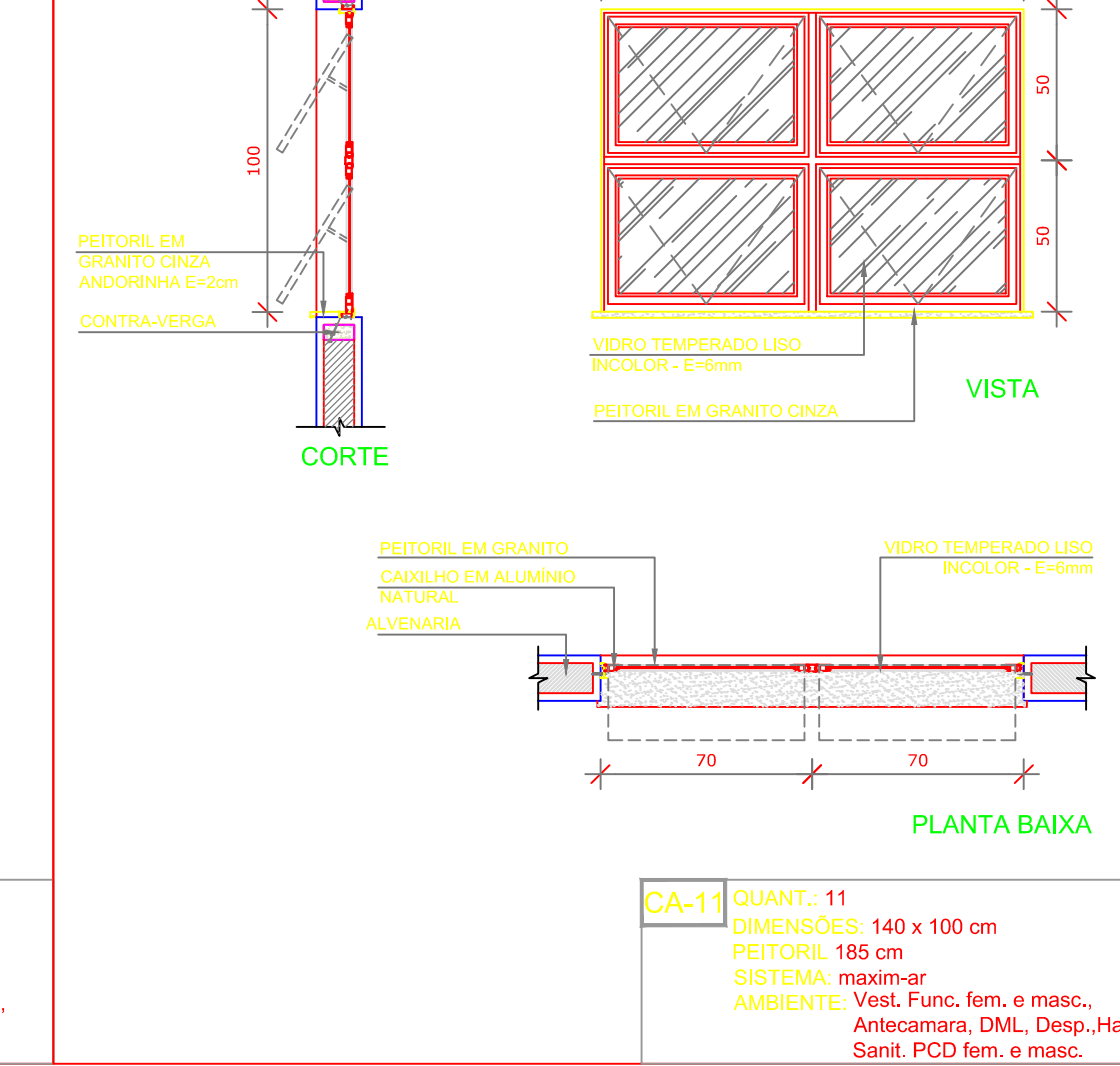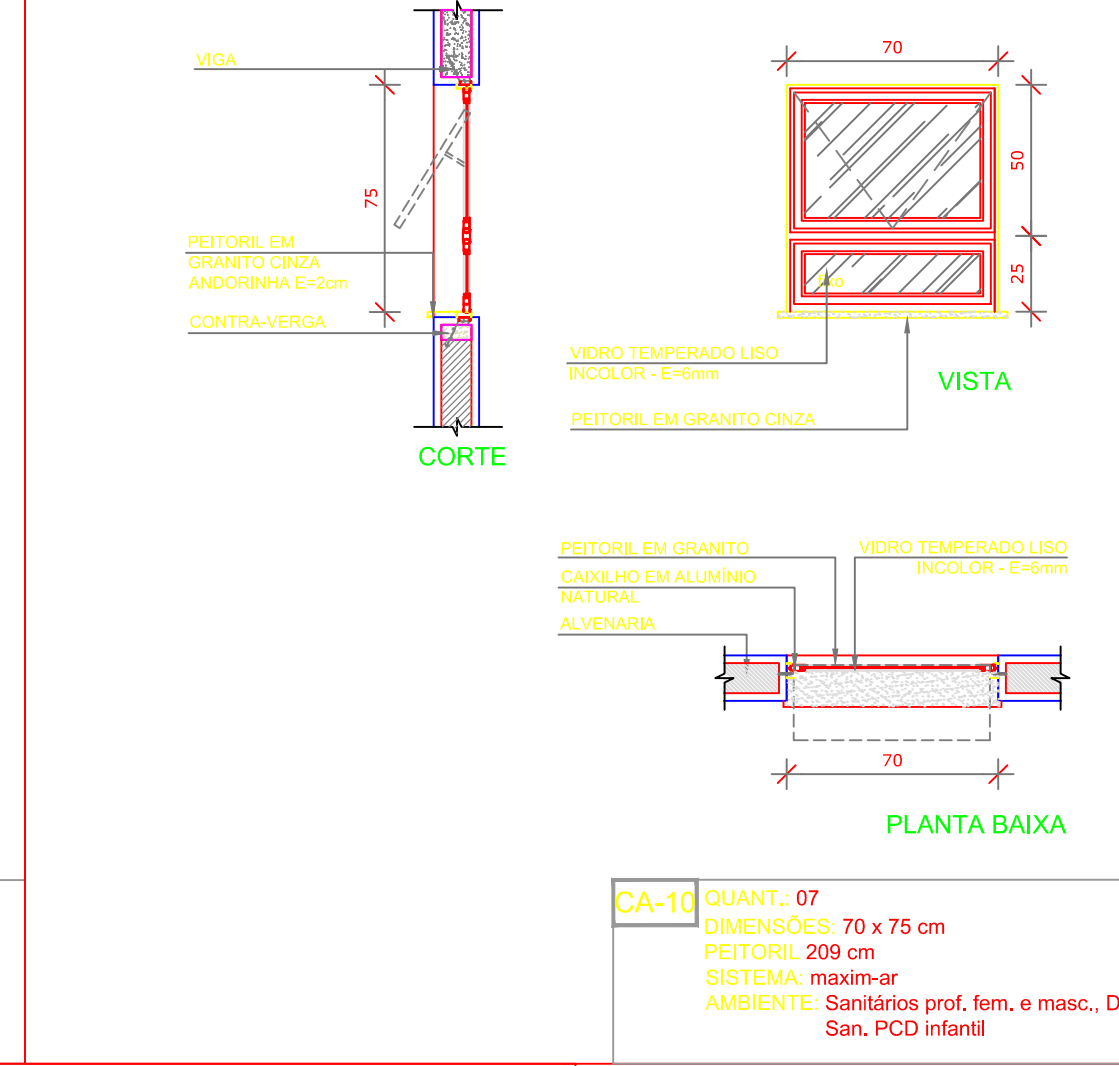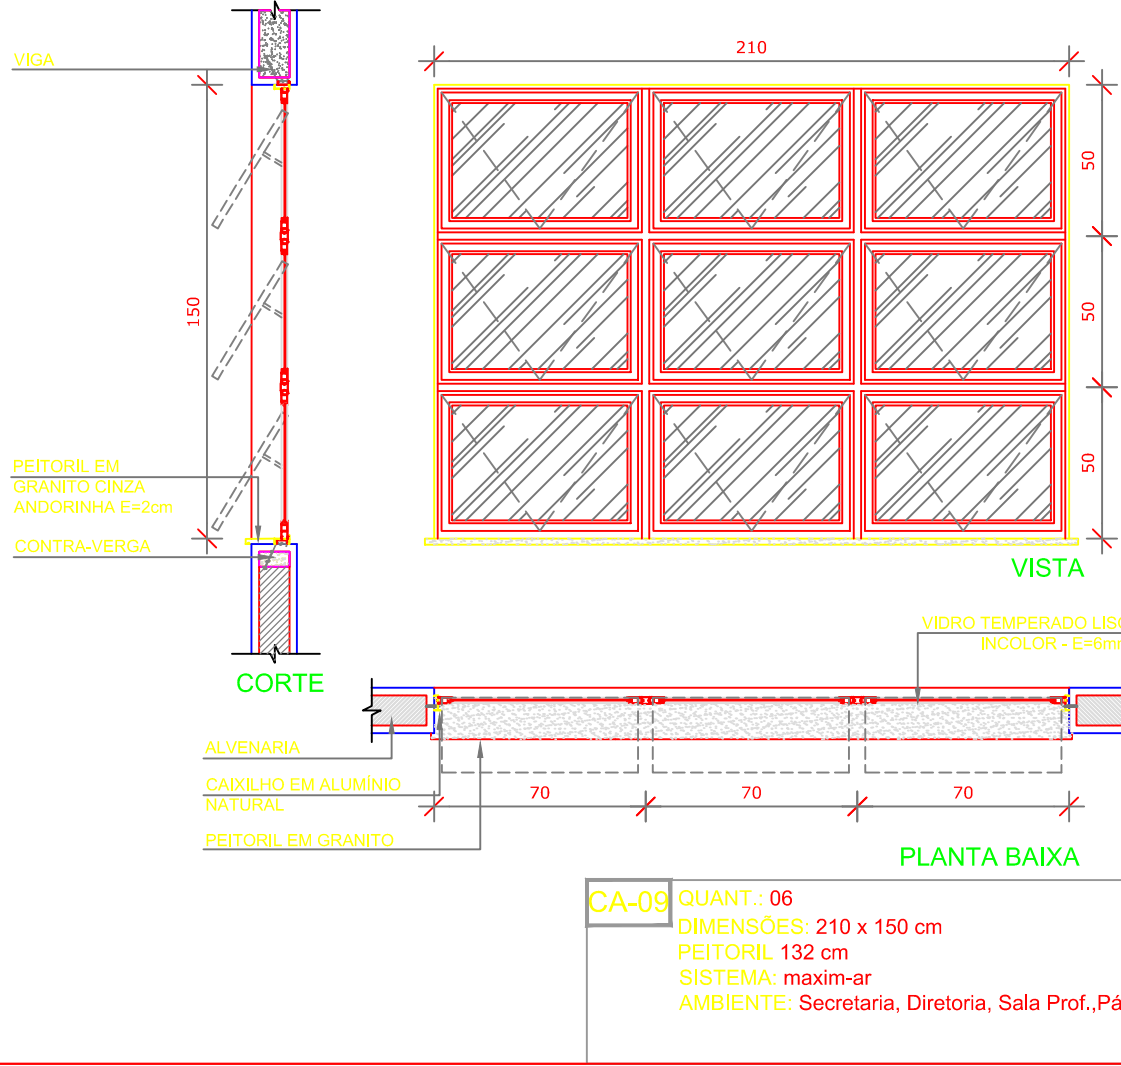

A

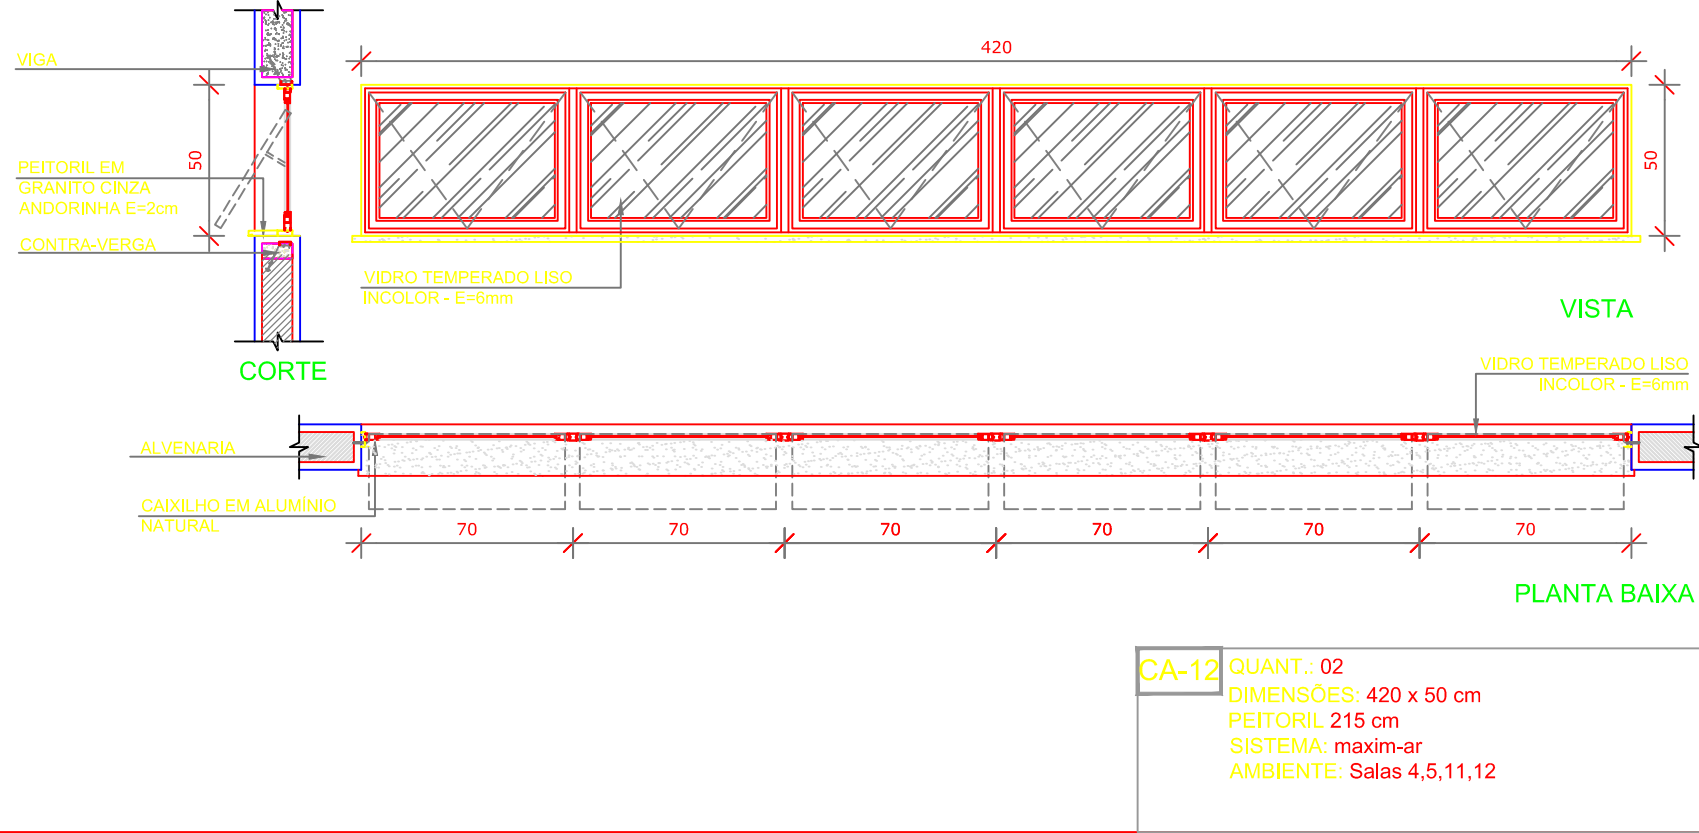

PROJETO:			
PROJETOS E ENGENHARIA LTDA.			
Rua Ildir Ortiz, 425 - 3º andar - Jd. Guapira, São Paulo - SP CNPJ 38.880.696/0001-60 CREA 038.07.24 Fone: 11 2949-5503 rgs.engenharia@uol.com.br			
			
Município de Carapicuíba Secretaria de Desenvolvimento Urbano Setor de Projetos			
Projeto	BMX - CEEAC - COHAB		
Disciplina	ARQUITETURA		
Etapa	PROJETO		
Nome do Arquivo	PE-DE-BMX-ARQ-EDI-R0_DET.ESQUADRIAS-FL20		
Endereço	Rua Estádio x Av. Pilar do Sul x Av. Amazonas - Carapicuíba - SP		
Responsáveis Técnicos			
ENGRº CIVIL KENHITT SÍCITO Responsável Técnico pelo Projeto Executivo RGSE PROJETOS E ENGENHARIA LTDA. CREA SP. 0600.428.215	ENGRº CIVIL E ARQ. CINTIA H. SÍCITO Responsável Técnico pelo Projeto Executivo RGSE PROJETOS E ENGENHARIA LTDA. CREA SP. 5061006491		
Título			
ARQUITETURA DETALHAMENTO - ESQUADRIAS			
Folha			
20			
ART	Revisão	Data	Escala
XXX	REV-00	NOV/21	INDICADA