## IMPLANTAÇÃO ECOPONTO

ESC:1/100

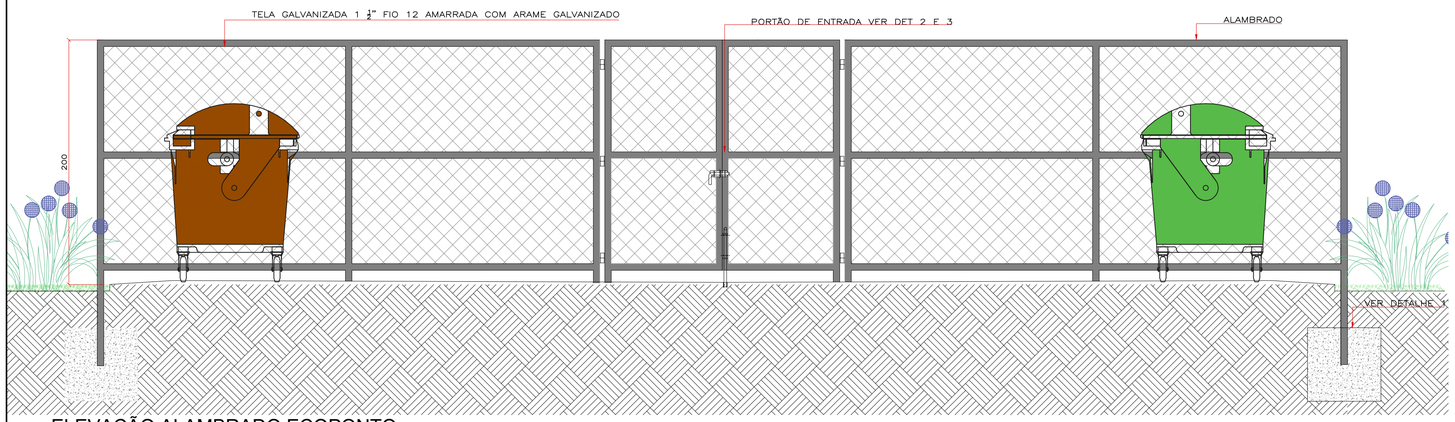


## ELEVAÇÃO ALAMBRADO ECOPONTO

ESC:1/25

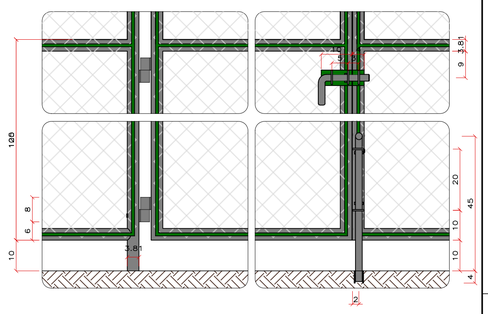


DETALHE 2–ELEVAÇÃO PORTÃO
ESCALA 1:10

DETALHE 3–ELEVAÇÃO FECHO PORTÃO
ESCALA 1:10

## DETALHES ALAMBRADO

escala 1:10

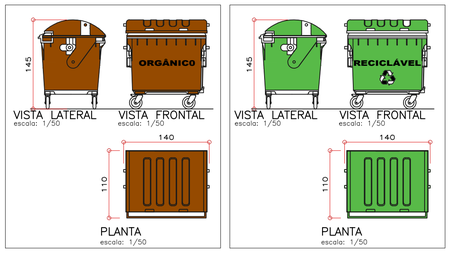


DETALHE CONTAINER ORGANICOS
escala: 1/50

DETALHE CONTAINER RECICLAVEIS
escala: 1/50

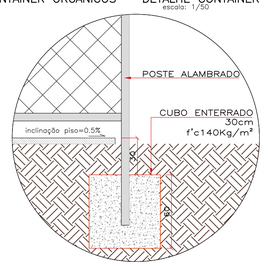


DETALHE 1– CHUMBAMENTO ALAMBRADOS
escala: 1/25

NOTAS:

1. VER NOTAS GERAIS NA FOLHA ARQ-2000
2. VER QUANTIDADES NA FOLHA ARQ-2010.
3. VER LOCALIZAÇÕES NAS FOLHAS ARQ-2010 A 2016.
4. ALAMBRADOS DE CERCAMENTO:
   -SERÃO CHUMBADOS E SOLDADOS CONFORME NORMA TÉCNICA, COM CORDÕES DE COSTURAS E TELAS PONTEADAS COM VERGALHÕES;
- OS TUBOS SERÃO DE 2", NA CHAPA 13, COM BASE EM FUNDO PREPARADOR E PINTURA ESMALTE SINTÉTICA NA COR VERDE ESCURO, QUASE PRETO, OU SIMILAR;
- TELA DE ALAMBRADO EM FIO BGW 14, MALHA 05x05cm OU INFERIOR COM PINTURA EM ESMALTE SINTÉTICO COR VERDE ESCURO, QUASE PRETO, OU SIMILAR.

| REVISÃO | DATA | DESCRIÇÃO |
|---|---|---|
| 00 | 31/03/2022 | EMISSÃO INICIAL |
| 01 | 29/04/2022 | RETIRADA DE LIXEIRAS PRONTAS; ESPECIFICADAS SOMENTE EM MEMORIAL |
| 02 | 02/05/2022 | INSERÇÃO PLANTA |
| 03 | 22/07/2022 | LOCALIZAÇÃO, TAMANHO, USO, CONTAINERS |
| 04 | 23/08/2022 | DETALHE ALAMBRADO |

RALCON
ENGENHARIA
AV. SENADOR ROBERTO SIMONSEN, 743, 2º ANDAR
SÃO CAETANO DO SUL – SP FONE : (11) 5589-7222

ATENÇÃO :
ESTE DESENHO É PROPRIEDADE DA RALCON ENGENHARIA LTDA. E FOI TRANSMITIDO EM CONFIANÇA. A REPRODUÇÃO, USO, OU REVELAÇÃO, NO SEU TODO OU EM PARTE DO PROJETO E DETALHES CONSTANTES DO MESMO, É PROIBIDA SEM AUTORIZAÇÃO POR ESCRITO DA RALCON ENGENHARIA LTDA.

FASE DO PROJETO: PROJETO BÁSICO

NOME FOLHA/REVISÃO: PMC-PQA-ARQ-DE-2241 - R04

ASSUNTO:
PROJETO ARQUITETÔNICO
CENTRO RECICLAGEM E LIXEIRAS

MUNICÍPIO DE CARAPICUÍBA
SECRETARIA DE DESENVOLVIMENTO URBANO
SETOR DE PROJETOS

OBRA:
REVITALIZAÇÃO DO PARQUE DA ALDEIA DE CARAPICUÍBA

LOCAL:
AV. MARGINAL DO RIBEIRÃO - PQ JANDAIA - CARAPICUÍBA-SP

RECURSO/CONVÊNIO:

ART/RRT: 28027230220966330

SITUAÇÃO ENTORNO

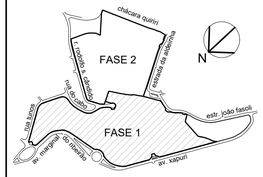


RESPONSÁVEL TÉCNICO
PREFEITURA DE CARAPICUÍBA

RESPONSÁVEL TÉCNICO
RALCON ENGENHARIA
RICARDO F. A. COUTO
ENGENHEIRO CIVIL
CREA Nº 5069199379

DATA: 23/08/2022

ESCALA: INDICADA

DESENHO ELABORADO POR: RALCON ENGENHARIA

PMC-PQA-ARQ-DE-2241-R04.dwg