



PLANTA - DETALHAMENTO VAGAS DE ESTACIONAMENTO
escala 1:50

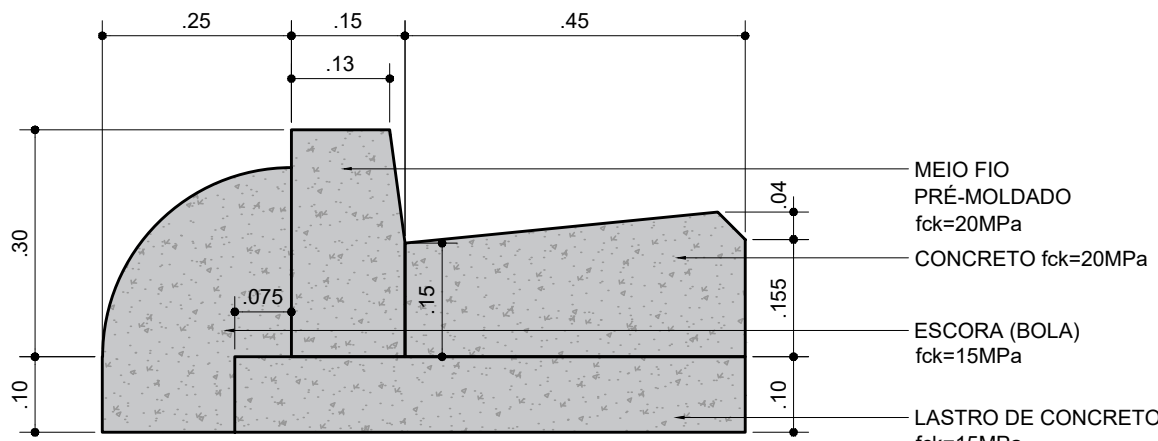

DETALHE - MEIO-FIO E SARJETA
escala 1:10

- NOTAS
1. PARA NOTAS GERAIS, VER FOLHA 2000.
 2. PARA SINALIZAÇÕES HORIZONTAIS E VERTICAIS, VER NORMAS E RESOLUÇÕES PERTINENTES.

REVISÃO	DATA	DESCRIÇÃO
00	02/05/2022	EMIÇÃO INICIAL
01	30/06/2022	ALTERAÇÃO NA DISPOSIÇÃO DAS VAGAS E INCLUSÃO DETALHE MEIO-FIO E SARJETA
02	22/07/2022	BOLSÃO 4



ESTE DESENHO É PROPRIEDADE DA RALCON ENGENHARIA LTDA. E FOI TRANSMITIDO EM CONFIANÇA À REPRODUÇÃO, USO, OU REVELAÇÃO, NO SEU TODO OU EM PARTE DO PRODUTO E DETALHES CONSTANTES DO MESMO, É PROIBIDA SEM AUTORIZAÇÃO POR ESCRITO DA RALCON ENGENHARIA LTDA.

ATENÇÃO:

AV. SENADOR ROBERTO SIMONSEN, 743, 2º ANDAR
SÃO CAETANO DO SUL - SP FONE: (11) 5589-7222

FASE DO PROJETO:	PROJETO BÁSICO	NOME FOLHA/REVISÃO:
ASSUNTO:	PROJETO ARQUITETÔNICO BOLSÕES 1, 2, 3 E 4 - DETALHES	PMC-PQA-ARQ-DE- 2131 - R02



MUNICÍPIO DE CARAPICUÍBA
SECRETARIA DE DESENVOLVIMENTO URBANO
SETOR DE PROJETOS

OBRA: REVITALIZAÇÃO DO PARQUE DA ALDEIA DE CARAPICUÍBA

LOCAL: AV. MARGINAL DO RIBEIRÃO - PQ JANDAIA - CARAPICUÍBA-SP

RECURSO/CONVÊNIO:

ART/RRT: 28027230220966330

SITUAÇÃO ENTORNO




RESPONSÁVEL TÉCNICO
PREFEITURA DE CARAPICUÍBA

RESPONSÁVEL TÉCNICO
RALCON ENGENHARIA
RICARDO F. A. COUTO
ENGENHEIRO CIVIL
CREA Nº 5069199379


DATA: 22/07/2022

DESENHO ELABORADO POR: RALCON ENGENHARIA


ESCALA: 1:100 / 1:50 / 1:10

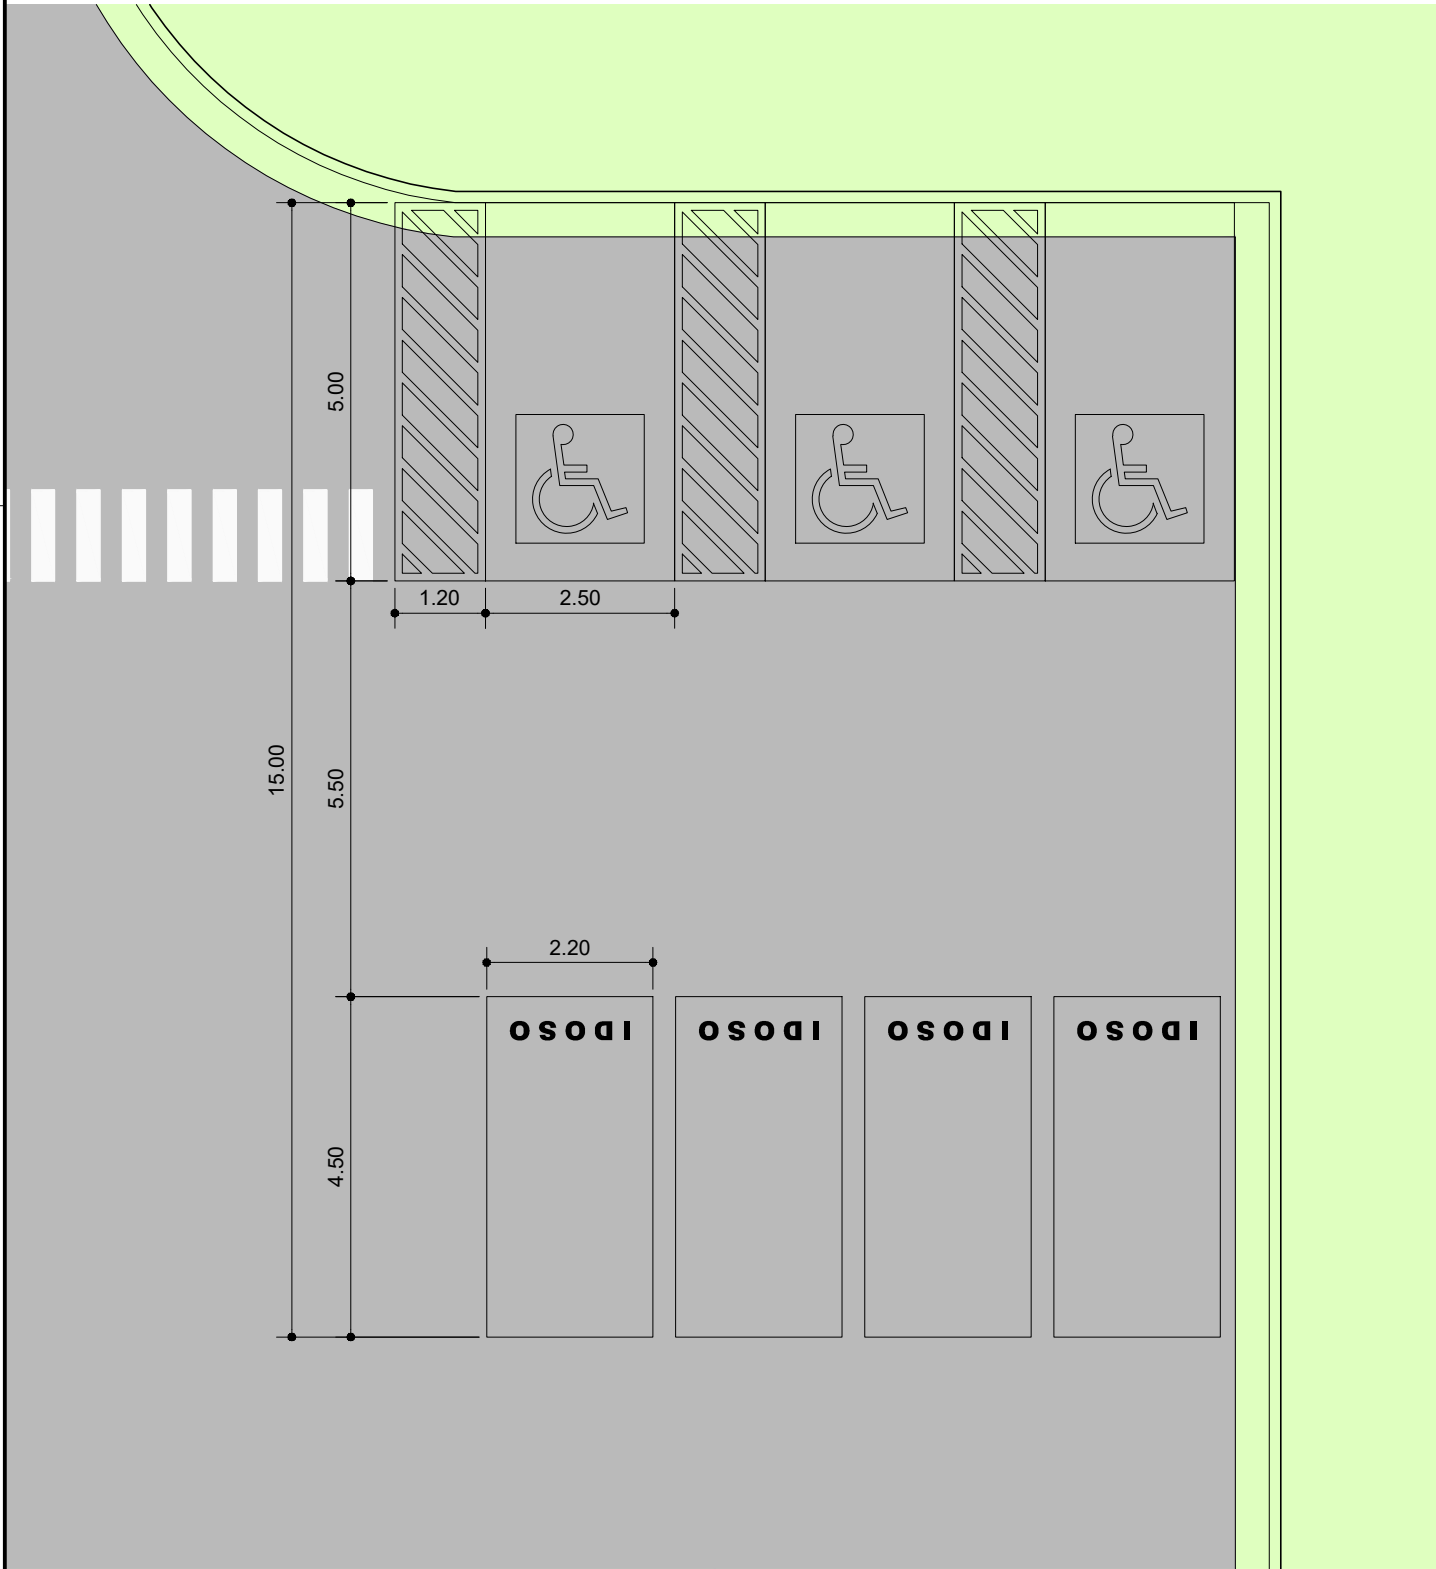


PLANTA - DETALHE BOLSÃO 1
escala 1:100

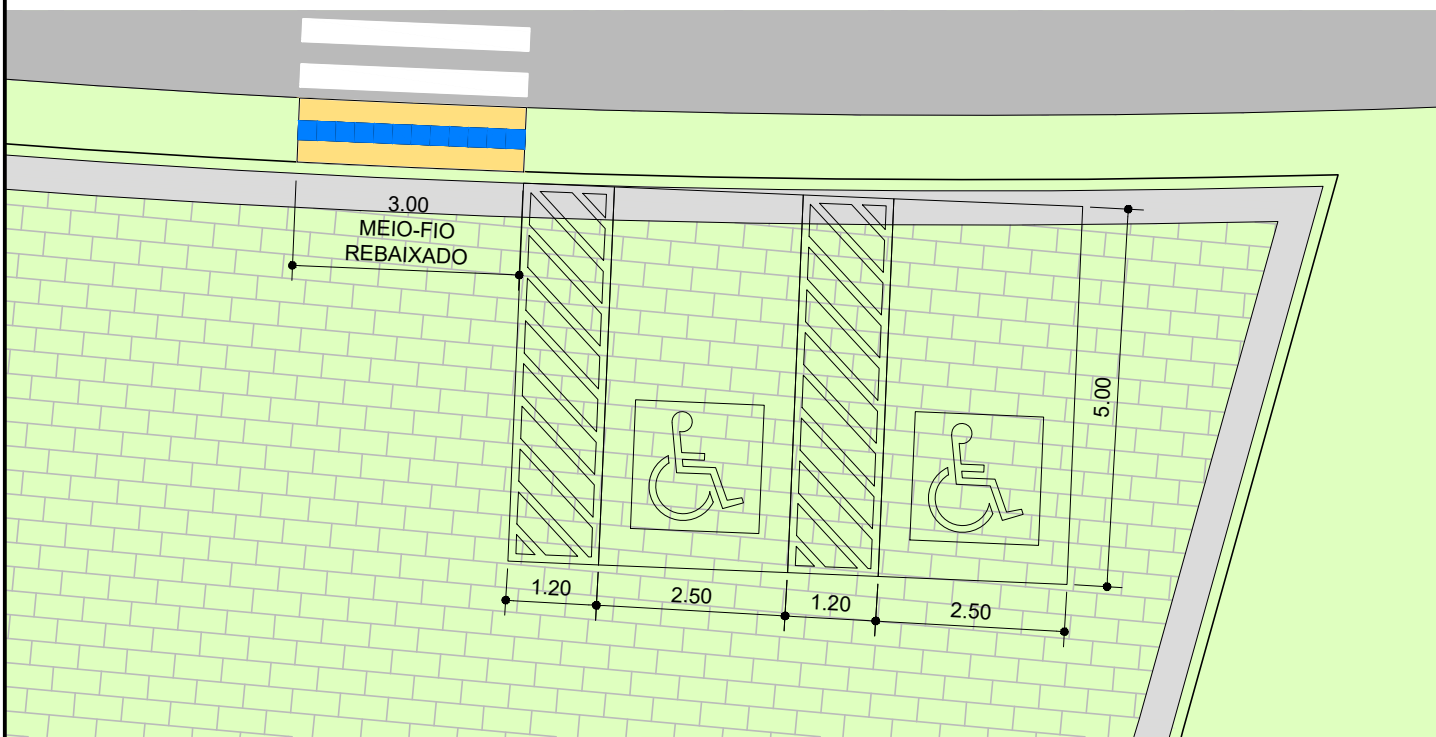

PLANTA - DETALHE BOLSÃO 2
escala 1:100

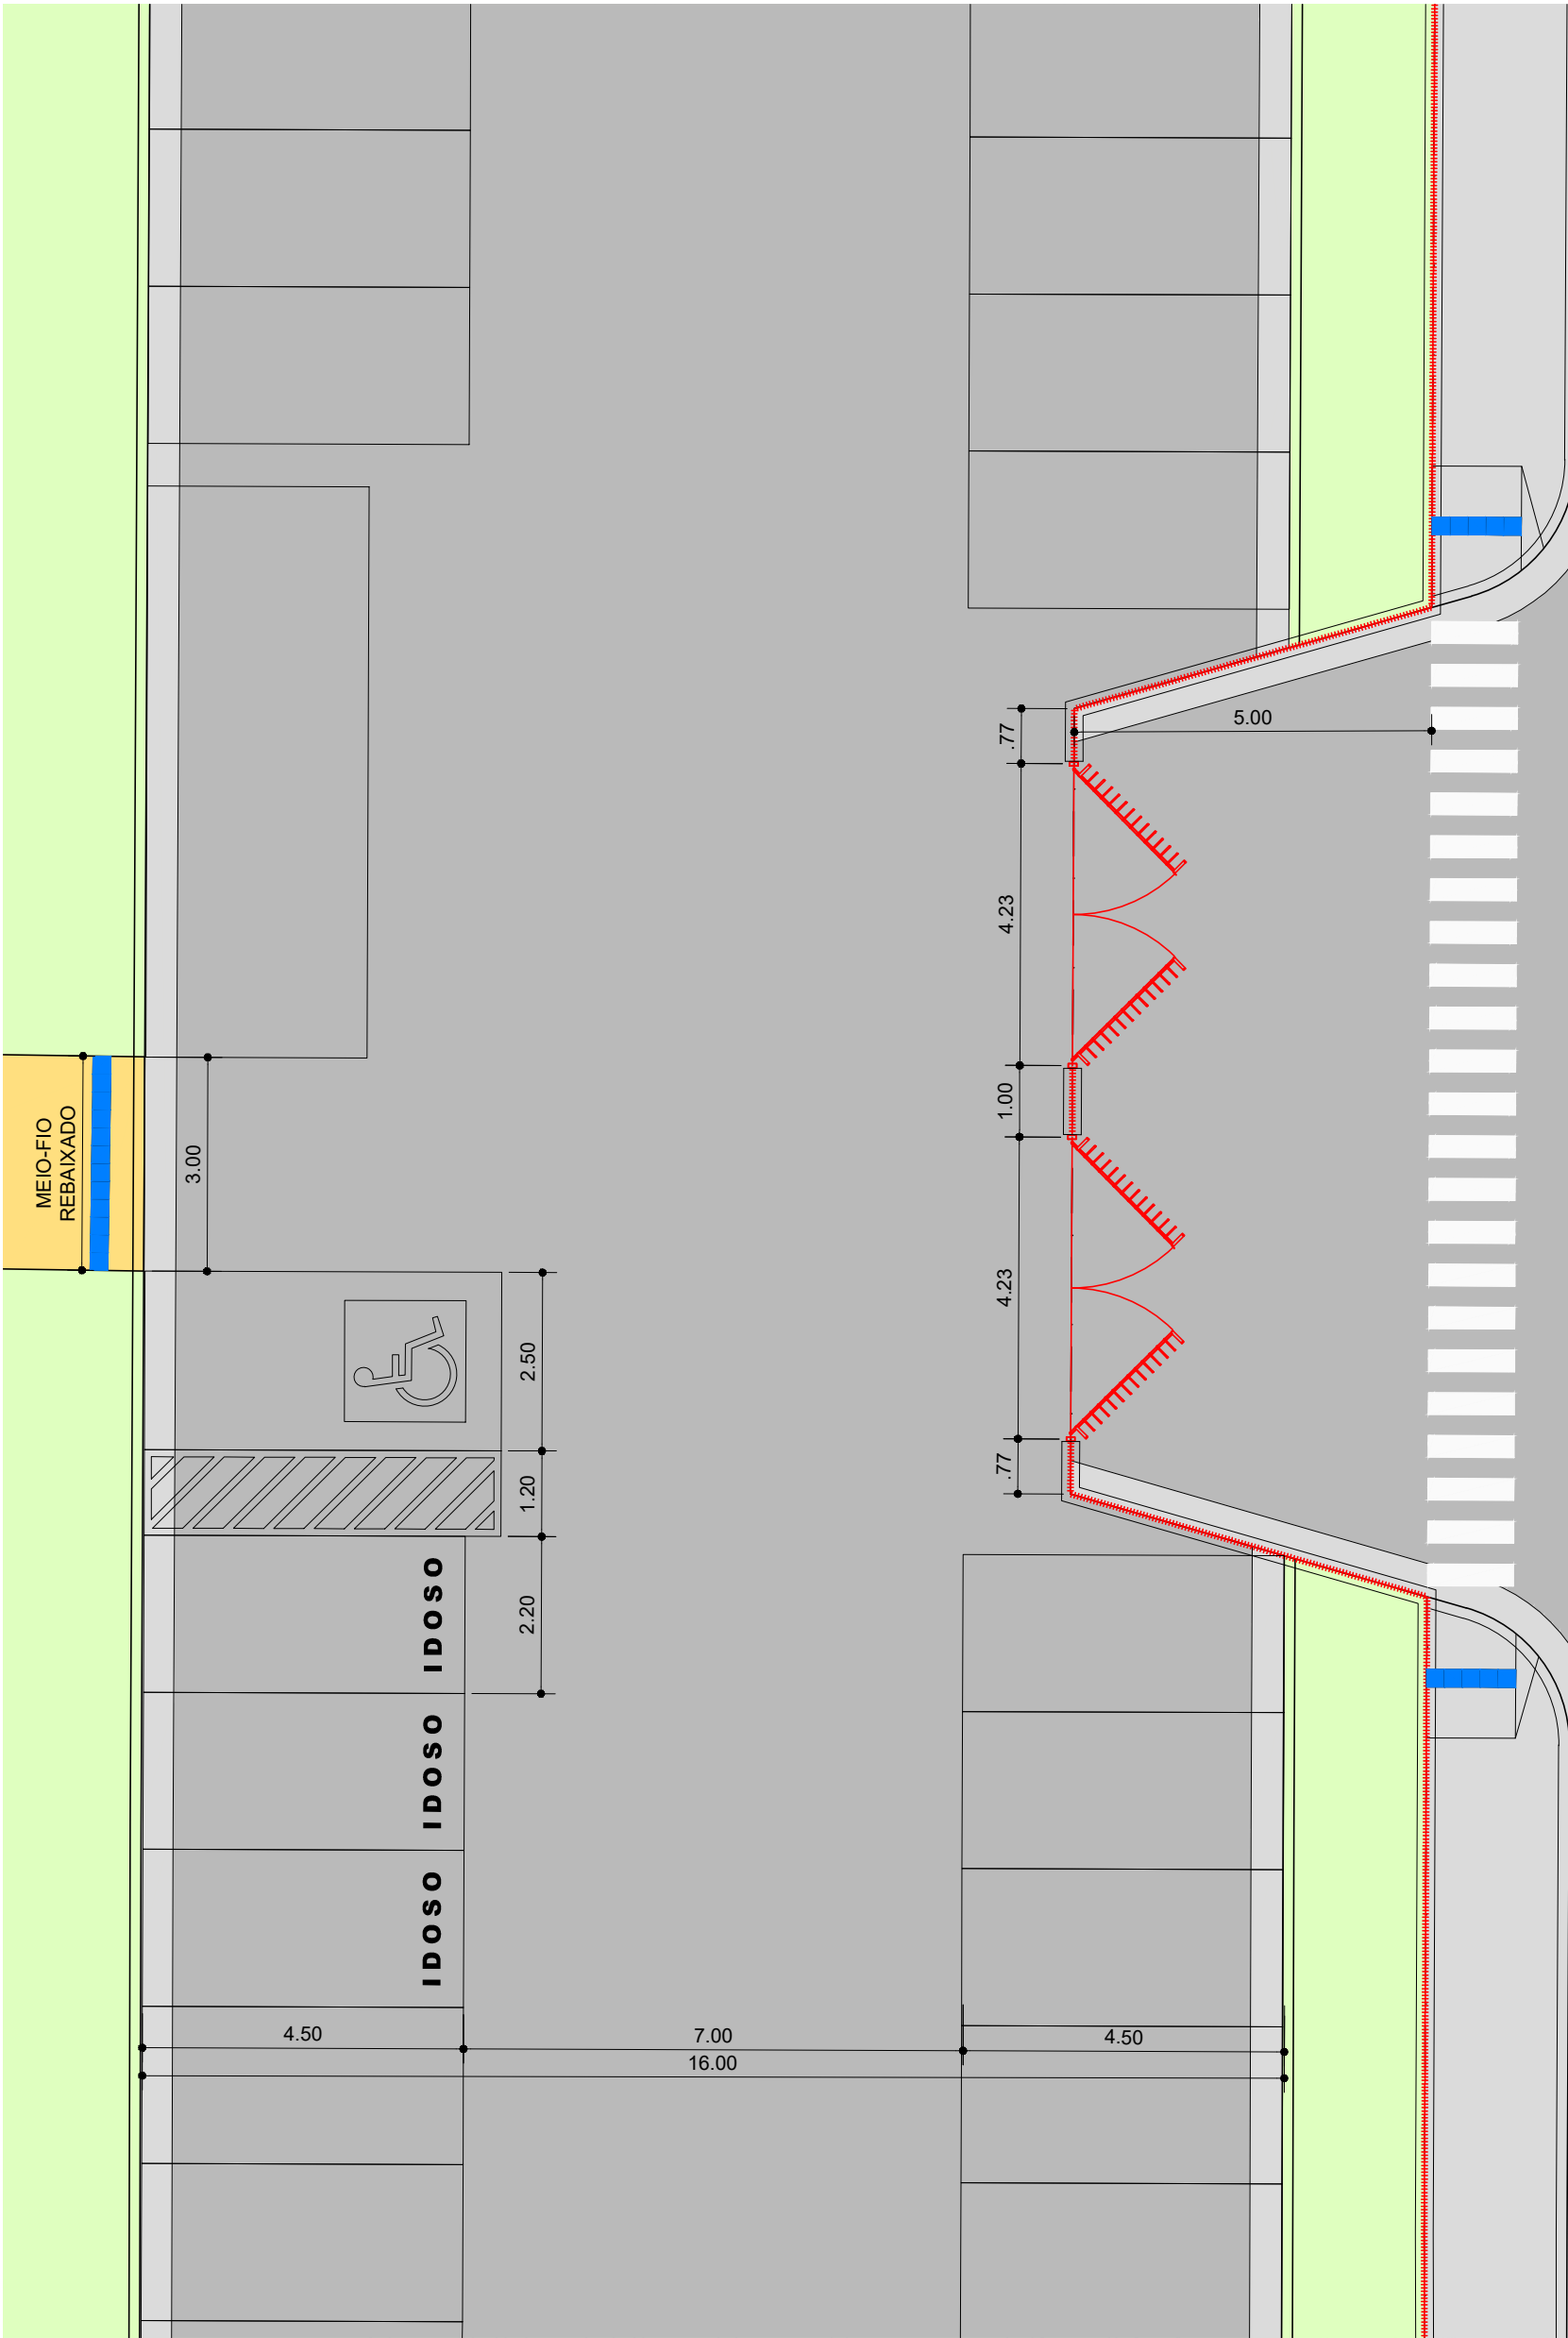

PLANTA - DETALHE BOLSÃO 3
escala 1:100

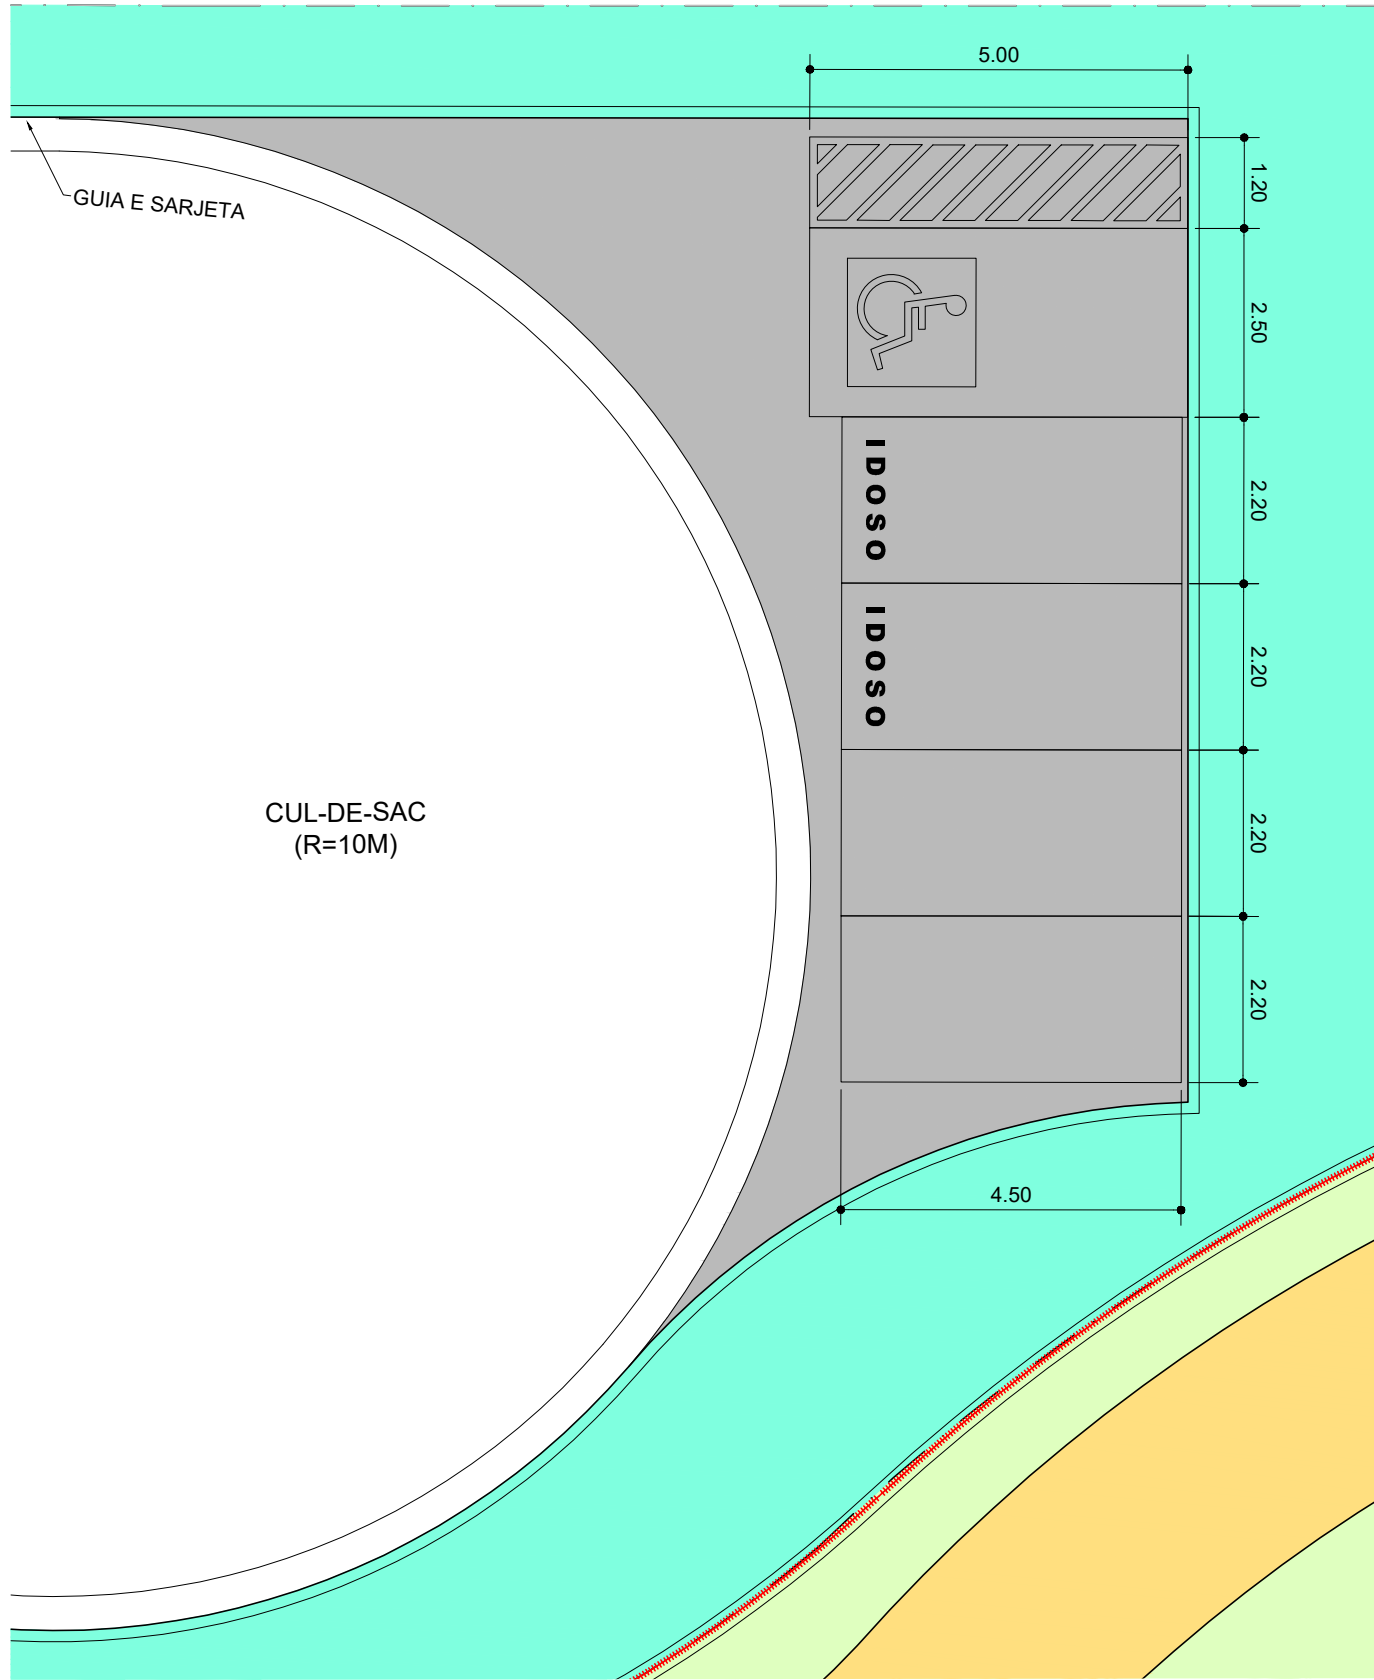

PLANTA - DETALHE BOLSÃO 4
escala 1:100