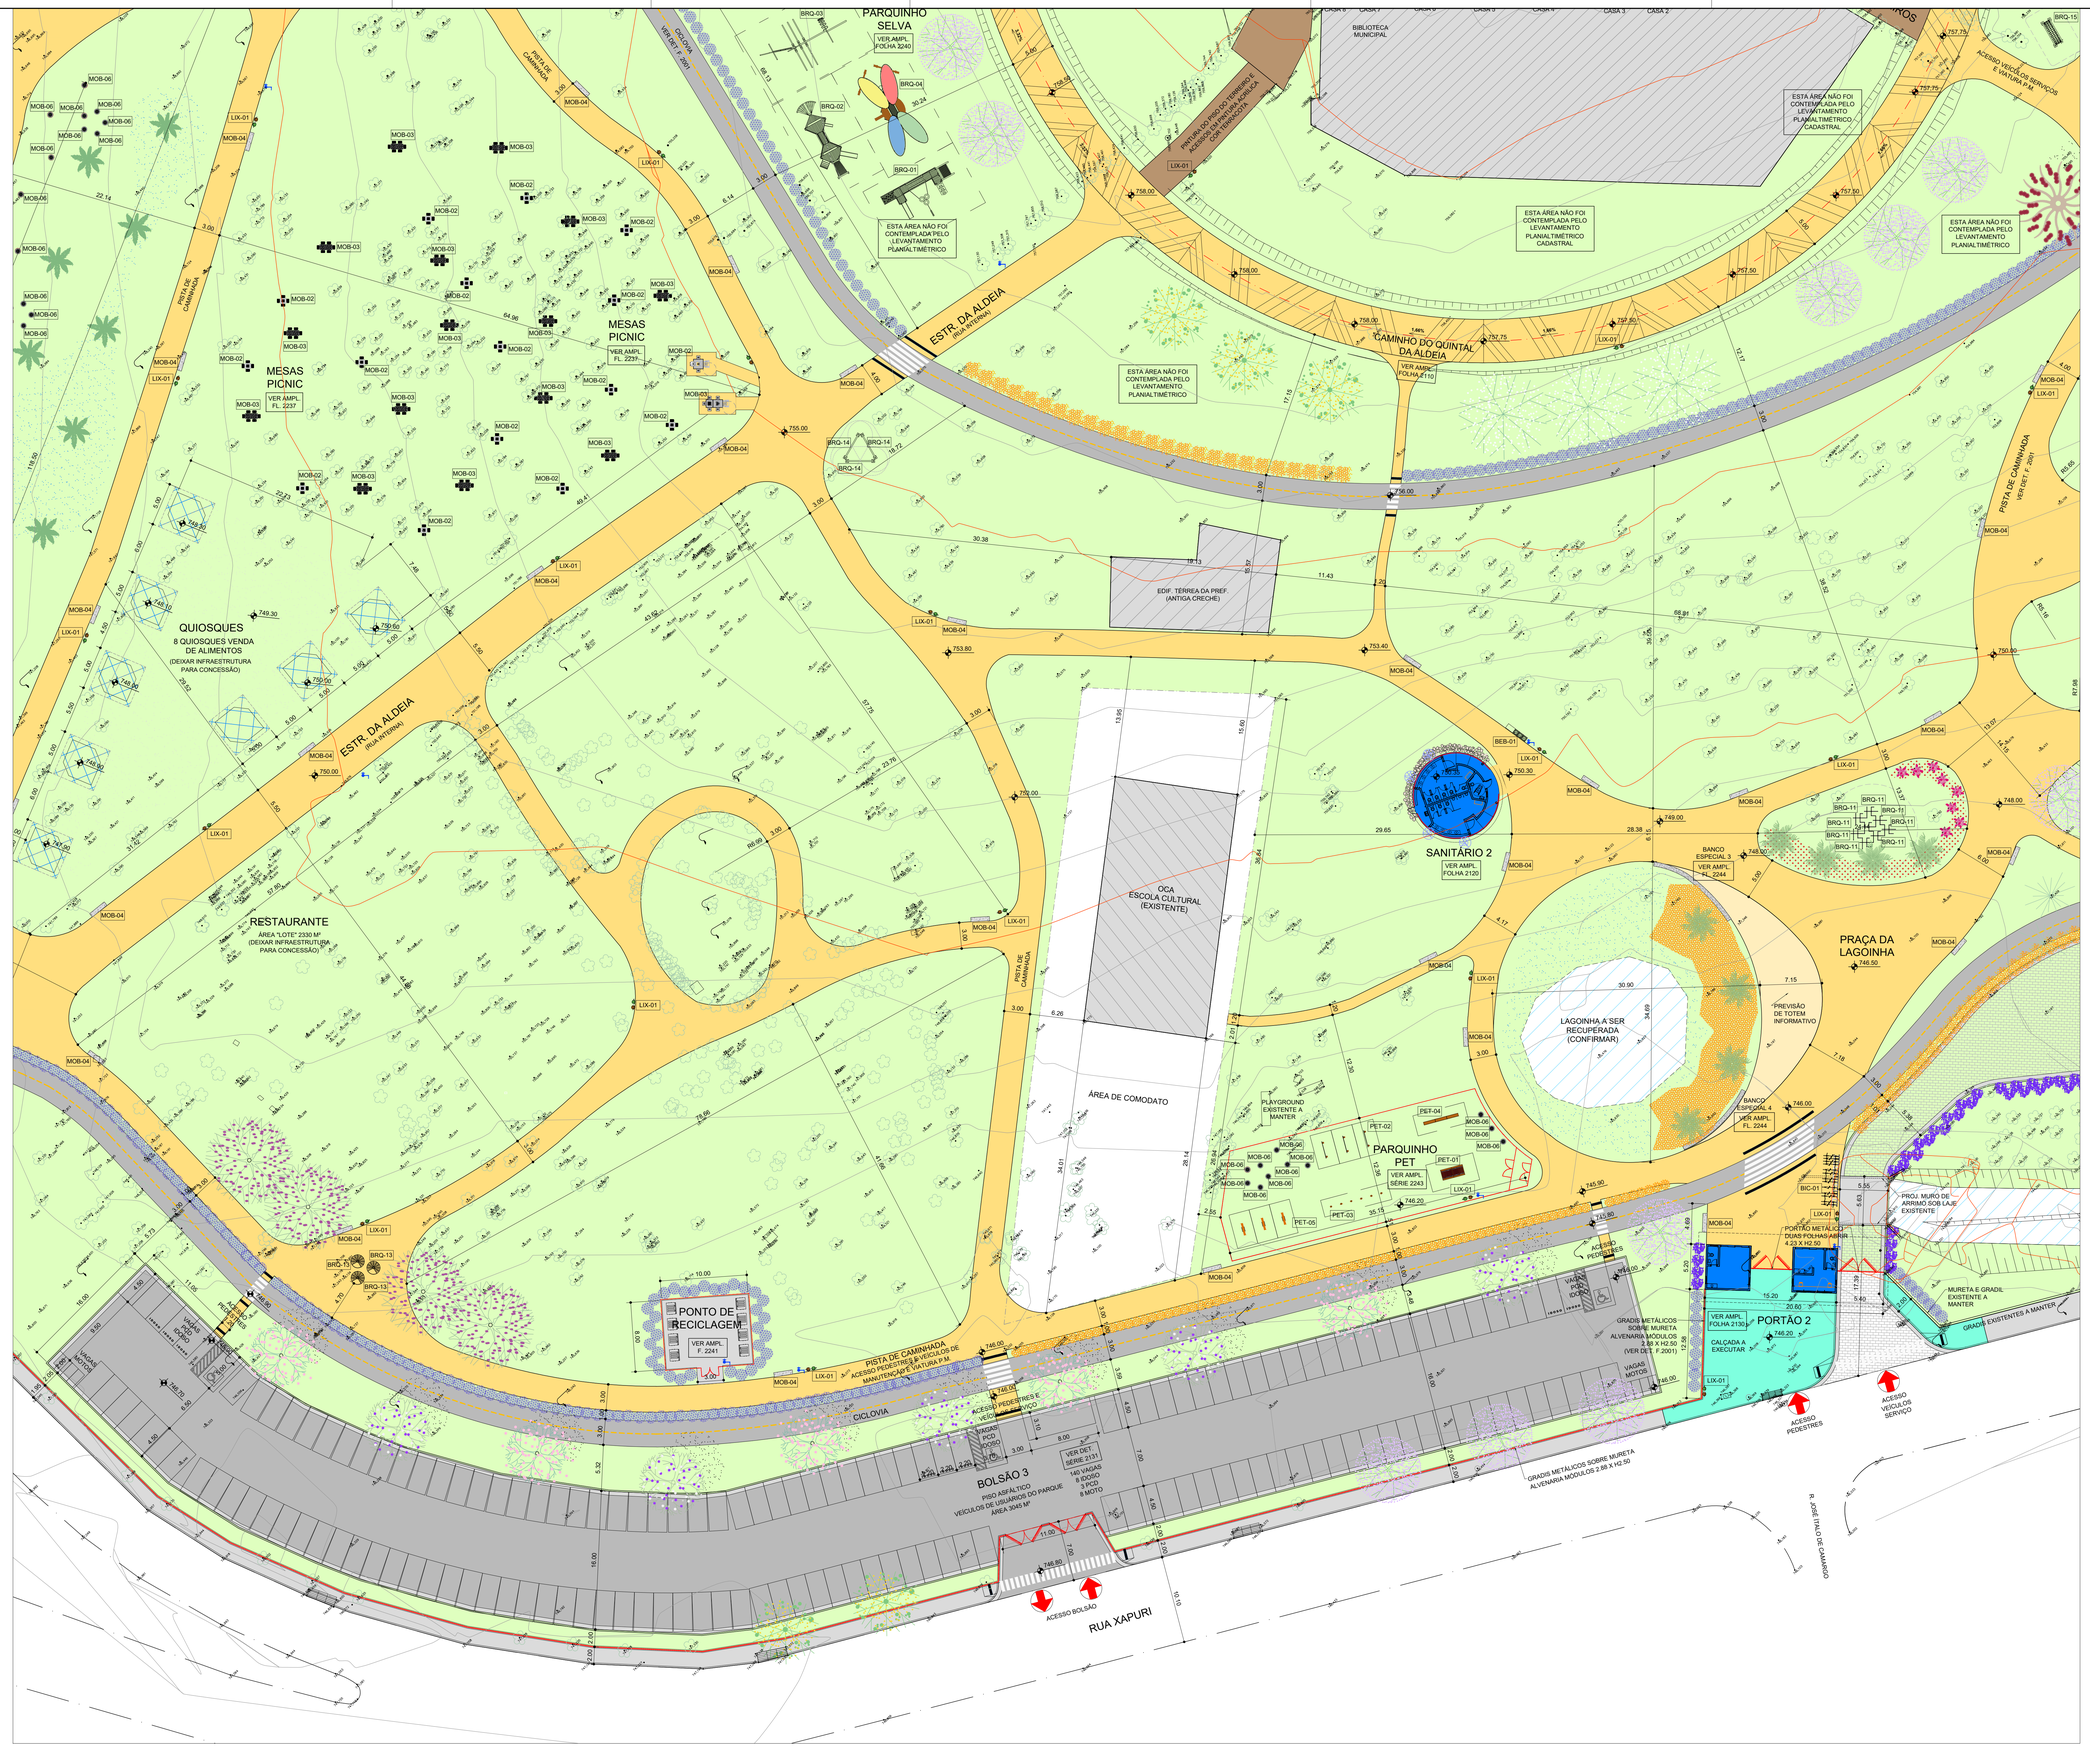

SETOR D - PORTÃO 2, BOLSÃO 2, RESTAURANTE
escala 1 : 250

PLANTA-CHAVE - AMPLIAÇÕES SETORES
escala 1 : 5.000

NOTAS:
1. VER NOTAS GERAIS NA FOLHA ARQ-2000
2. VER LEGENDA CONSTRUTIVA, DE EQUIPAMENTOS, MOBILIÁRIOS E BRINQUEDOS NA FOLHA ARQ-2010.

REVISÃO	DATA	DESCRIÇÃO
00	28/02/2022	EMISSÃO INICIAL
01	02/05/2022	TROCA BASE LEV. TOP., REF. FOLHAS, PISTAS, BOLSÕES, PORTÃO 2, PÇA LAGOINHA, VAGAS
02	30/06/2022	TEATRO ARENA, PISTAS, CICLOVIA, SEDE PM, ADM, BOLSÃO 4, PARQUINHOS, ESPORTES, DECK
03	22/76/2022	BOLSÃO 4, SEDE PM, SANIT., RECICLAGEM, BANCOS, BEBEDOUROS, LIXEIRAS, BRINQUEDOS

RALCON ENGENHARIA
AV. SENADOR ROBERTO SIMONSEN, 745, 2º ANDAR
SÃO CAETANO DO SUL – SP FONE: (11) 5586-7222

ATENÇÃO:
ESTE DESENHO É PROPRIEDADE DA RALCON ENGENHARIA LTDA, É FEITO TRANSMITIDO EM CONFIANÇA. A REPRODUÇÃO, USO, OU REVELAÇÃO, NO TODO OU EM PARTE DO PROJETO E DETALHES CONSTANTES DO MESMO, É PROIBIDA SEM AUTORIZAÇÃO POR ESCRITO DA RALCON ENGENHARIA LTDA.

FASE DO PROJETO: PROJETO BÁSICO

NOME FOLHA/REVISÃO: PMC-PQA-ARQ-DE-2013 - R04

ASSUNTO:
PROJETO ARQUITETÔNICO
SETOR D
PORTÃO 2, BOLSÃO 3, RESTAURANTE

MUNICÍPIO DE CARAPICUÍBA
SECRETARIA DE DESENVOLVIMENTO URBANO
SETOR DE PROJETOS

OBRA:
REVITALIZAÇÃO DO PARQUE DA ALDEIA DE CARAPICUÍBA

LOCAL:
AV. MARGINAL DO RIBEIRÃO - PQ JANDAIA - CARAPICUÍBA-SP

RECURSO/CONVÊNIO:

ART/RRT:
28027230220966330

SITUAÇÃO ENTORNO

RESPONSÁVEL TÉCNICO
PREFEITURA DE CARAPICUÍBA

RESPONSÁVEL TÉCNICO
RALCON ENGENHARIA
RICARDO F. A. COUTO
ENGENHEIRO CIVIL
CREA Nº 5069199379

DATA: 22/07/2022

ESCALA: 1: 250

DESENHO ELABORADO POR: RALCON ENGENHARIA

PMC-PQA-ARQ-DE-2013-R04.dwg