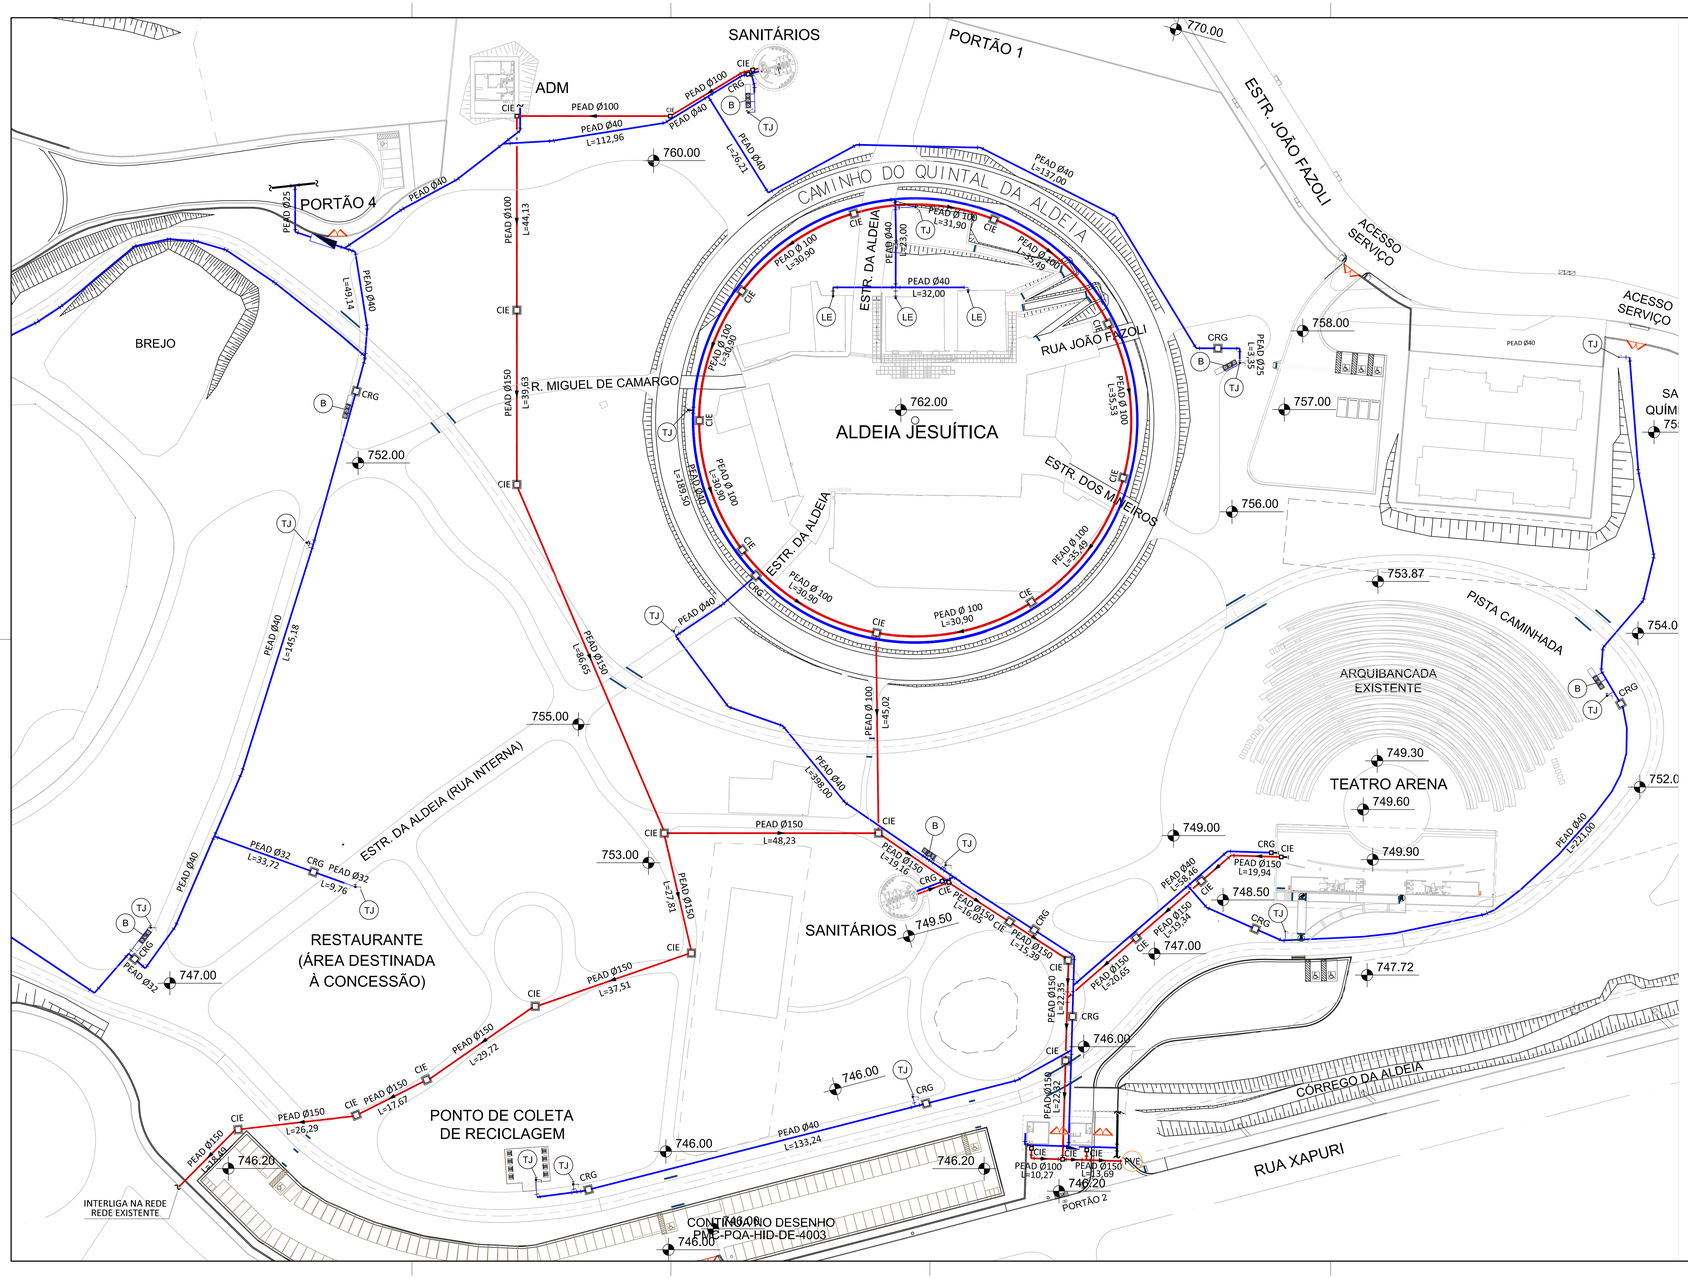

LEGENDA:

- B — BEBEDOURO.
- TJ — TORNEIRA DE JARDIM.
- LE — LIGAÇÃO EDIFICAÇÃO.
- CONEXÃO DA NOVA TUBULAÇÃO DE ÁGUA FRIA COM A TUBULAÇÃO DA REDE EXISTENTE.
- HIDRÔMETRO.
- PVE — POÇO DE VISITA DE ESGOTO EXISTENTE.
- CIE — CAIXA DE INSPEÇÃO DE ESGOTO SANITÁRIO.
- CRG — CAIXA COM REGISTRO GLOBO (ÁGUA POTÁVEL).
- REDE DA TUBULAÇÃO DE ESGOTO SANITÁRIO.
- REDE DA TUBULAÇÃO DE ÁGUA FRIA.

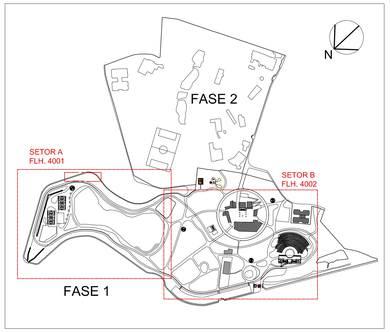

PLANTA-CHAVE - AMPLIAÇÃO SETORES

ESCALA 1 : 5.000

REVISÃO	DATA	DESCRIÇÃO
00	27/07/2022	EMISSÃO INICIAL
01	11/08/2022	ACRESCENTADA PONTO DE ÁGUA FRIA NOS EDIFÍCIOS EXISTENTES.

RALCON ENGENHARIA
AV. SENADOR ROBERTO SIMONSEN, 1143, 2º ANDAR
SÃO CAETANO DO SUL – SP - FONE: (11) 4584-7333

ATENÇÃO :
ESTE DESENHO É PROPRIEDADE DA RALCON ENGENHARIA LTDA. E FOI TRANSMITIDO EM CARÁTER CONFIDENCIAL. A REPRODUÇÃO, USO, OU REVELAÇÃO, NO SEU TODO OU EM PARTE, DO PRESENTE DETALHE, CONSTANTES DO MESMO, É PROIBIDA SEM AUTORIZAÇÃO POR ESCRITO DA RALCON ENGENHARIA LTDA.

FASE DO PROJETO: PROJETO BÁSICO

NOME FOLHA/REVISÃO: PMC-PQA-HID-DE-4002 - R01

ASSUNTO:
PROJETO HIDRÁULICA
SETOR B
REDE DE DISTRIBUIÇÃO DE ÁGUA FRIA e ESGOTO SANITÁRIO

MUNICÍPIO DE CARAPICUÍBA
SECRETARIA DE DESENVOLVIMENTO URBANO
SETOR DE PROJETOS

OBRA:
REVITALIZAÇÃO DO PARQUE DA ALDEIA DE CARAPICUÍBA

LOCAL:
AV. MARGINAL DO RIBEIRÃO - PQ JANDAIA - CARAPICUÍBA-SP

RECURSO/CONVÊNIO:

ART/RRT:
XXXXXXXXXXXXXXXXXX

SITUAÇÃO ENTORNO

RESPONSÁVEL TÉCNICO
PREFEITURA DE CARAPICUÍBA

RESPONSÁVEL TÉCNICO
RALCON ENGENHARIA
RICARDO F. A. COUTO
ENGENHEIRO CIVIL
CREA Nº 5069190379

DATA: 27/07/2022

ESCALA: 1: 500

DESENHO ELABORADO POR: RALCON ENGENHARIA

PMC-PQA-HID-DE-4002-R01.dwg