

PLANTA - PAVIMENTO TÉRREO (x4)  
ESCALA 1:50


ACESSO  
PRINCIPAL

LEGENDA:

- EAF Ø DIÂMETRO DO TUBO DA ENTRADA DE ÁGUA FRIA.  
AF Ø DIÂMETRO DO TUBO DE ÁGUA FRIA.  
TB Ø DIÂMETRO DA TORNEIRA DE BOIA DA CAIXA D' ÁGUA.  
EXT Ø DIÂMETRO DO TUBO DO EXTRAVASOR DA CAIXA D' ÁGUA.  
LIMP Ø DIÂMETRO DO TUBO DE LIMPEZA DA CAIXA D' ÁGUA.  
EAF TUBULAÇÃO DA ENTRADA DE ÁGUA FRIA.  
AF TUBULAÇÃO DE ÁGUA FRIA.  
EXT TUBULAÇÃO DE EXTRAVASÃO DA CAIXA D' ÁGUA.  
LIMP TUBULAÇÃO DE LIMPEZA DA CAIXA D' ÁGUA.  
▶ SENTIDO DE FLUXO.  
○ TUBULAÇÃO QUE SOBE.  
○ TUBULAÇÃO QUE DESCE.

LOCAIS: SAN. 1 - SETOR QUINTAL DA ALDEIA (759.92)  
SAN. 2 - SETOR PORTÃO 2 (748.00)  
SAN. 3 - SETOR ESPORTES (745.28)  
SAN. 4 - SETOR LAZER (749.50)

- RG REGISTRO DE GAVETA (RG)  
VDB VÁLVULA DESCARGA PARA BACIA (VDB)  
VRP VÁLVULA REGULADORA DE PRESSÃO (VRP)  
VDM VÁLVULA DESCARGA DE MICTÓRIO COM FECHAMENTO AUTOMÁTICO (VDM)  
CV Ø DIÂMETRO DA TUBULAÇÃO DA COLUNA DE VENTILAÇÃO.  
RS RALO SIFONADO.  
TUBULAÇÃO DE ESGOTO.  
TUBULAÇÃO DE VENTILAÇÃO.  
AP Ø DIÂMETRO DA TUBULAÇÃO DE ÁGUAS PLUVIAIS.  
N.F.G. NÍVEL DE FUNDO GERATRIZ INFERIOR DA TUBULAÇÃO.  
CIE CAIXA DE INSPEÇÃO DE ESGOTO.  
T.L. TORNEIRA PARA LAVAGEM.  
DCH. DUCHA.

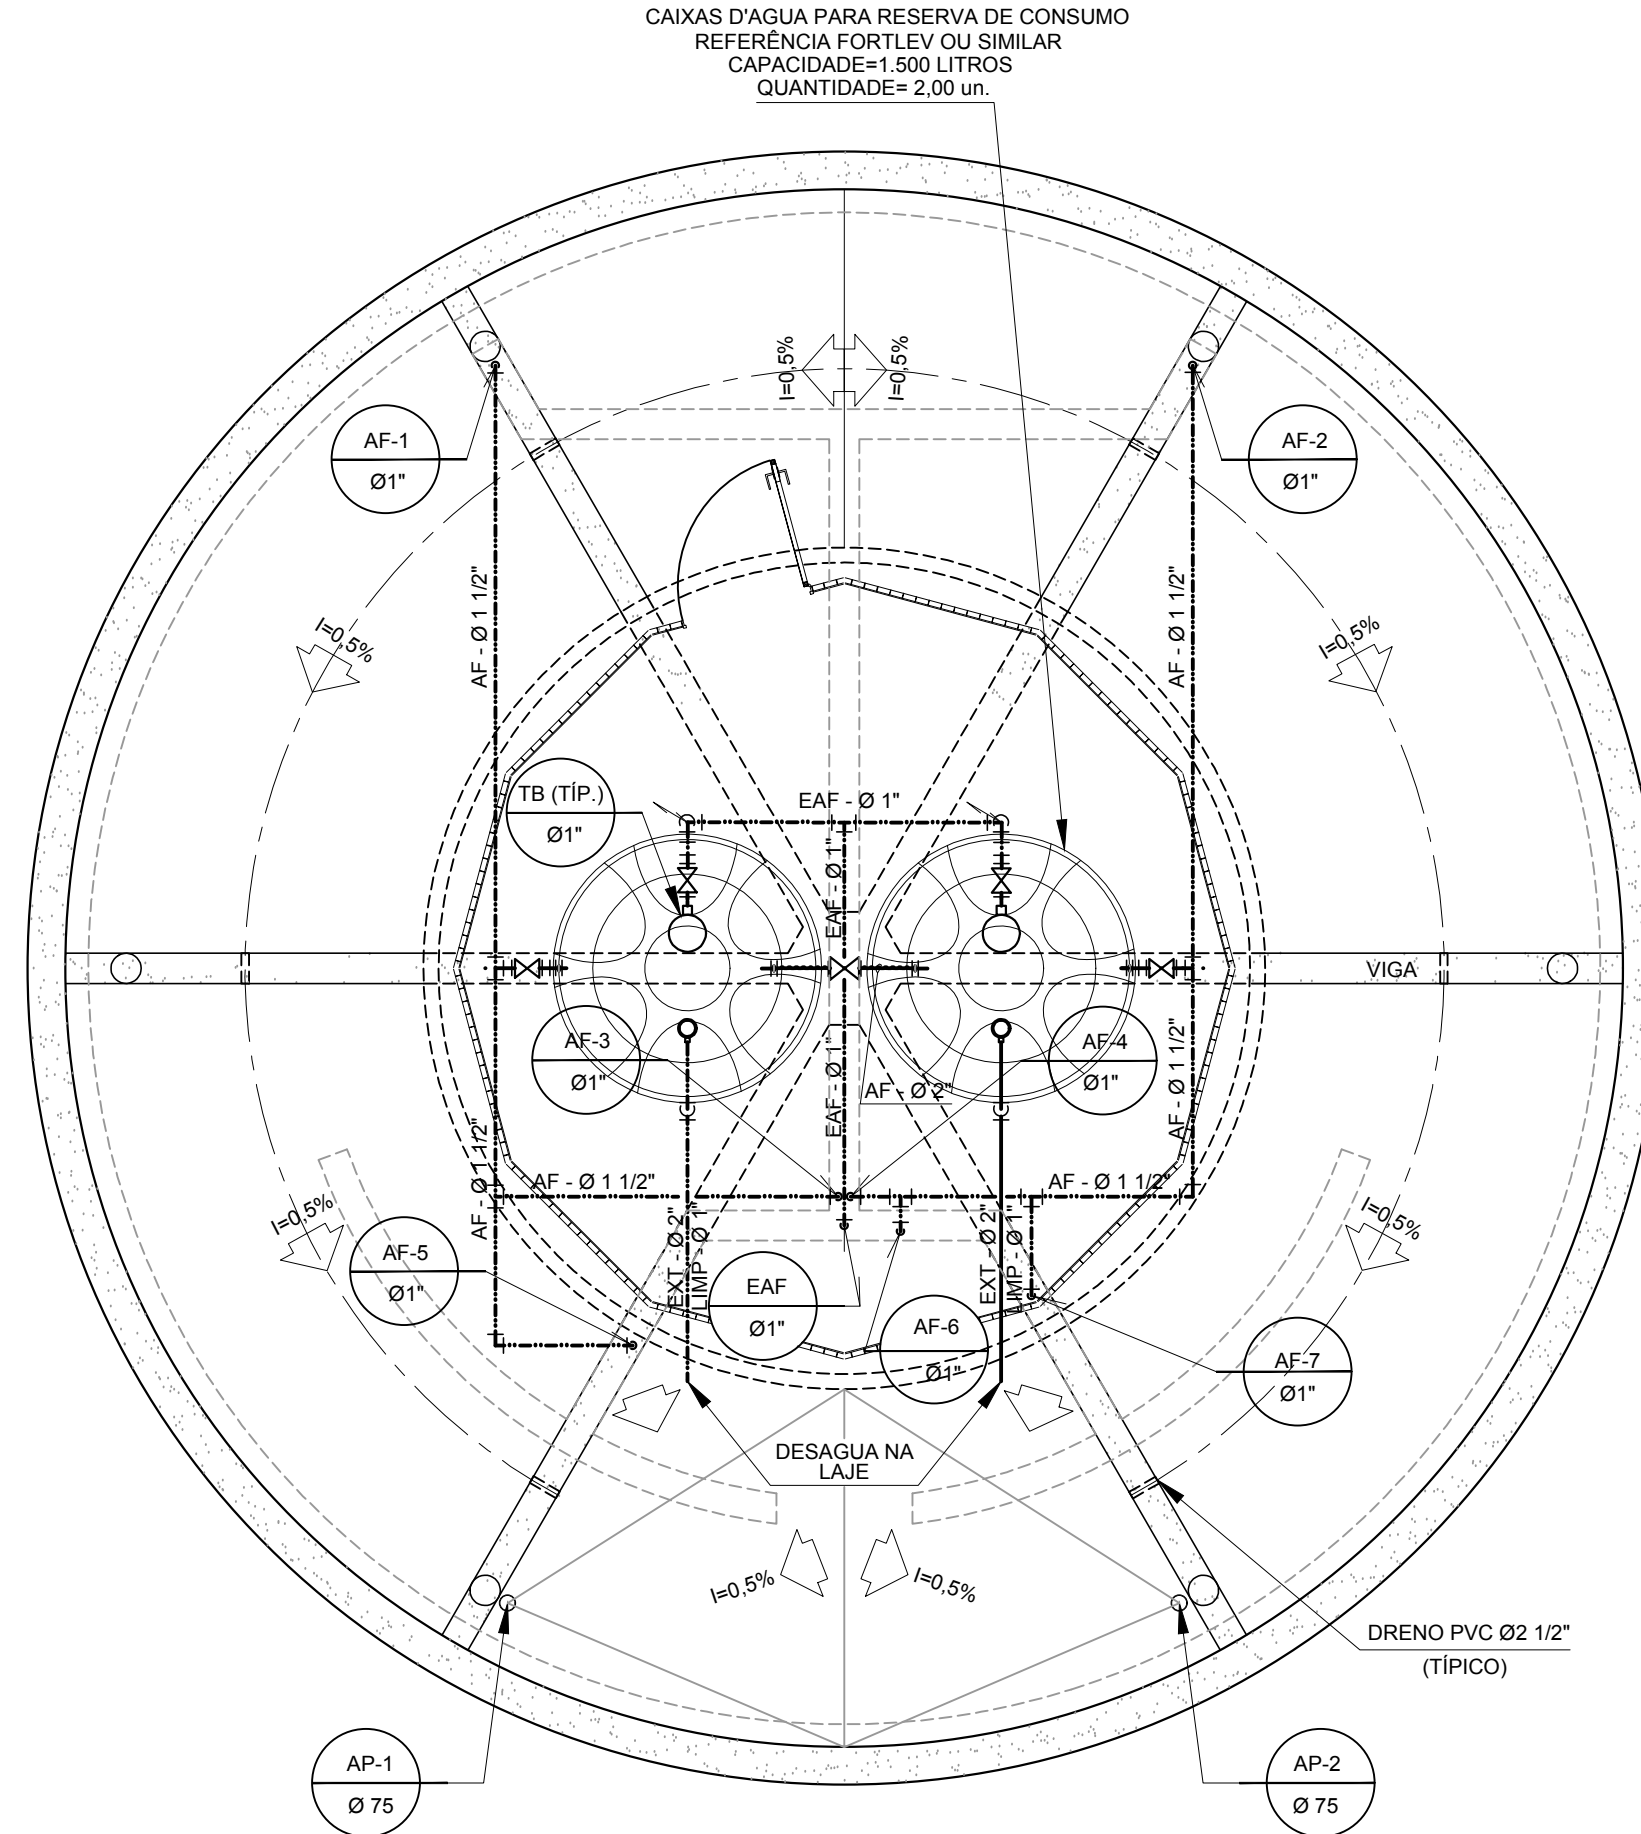

PLANTA DA COBERTURA (x4)  
ESCALA 1:50

NOTAS GERAIS:

- 1- MEDIDAS EM POLEGADAS e MILÍMETROS, NÍVEIS EM METRO, EXCETO ONDE INDICADO.
- 2- DIÂMETROS ESTÃO EM POLEGADAS PARA TUBULAÇÕES DE ÁGUA FRIA E MILÍMETROS PARA TUBULAÇÕES DE ÁGUAS PLUVIAIS, ESGOTO E VENTILAÇÃO.
- 3- AS TUBULAÇÕES DE ÁGUA FRIA DEVERÃO SER EM PVC MARROM.
- 4- AS TUBULAÇÕES DE ÁGUAS PLUVIAIS DEVERÃO SER EM PVC SÉRIE REFORÇADA
- 5- A DECLIVIDADE MÍNIMA PARA O SISTEMA DE ÁGUAS PLUVIAIS DEVERÁ SER 0.5%.
- 6- AS TUBULAÇÕES DE ESGOTO DEVERÃO SER EM PVC SÉRIE NORMAL.
- 7- A DECLIVIDADE MÍNIMA PARA O SISTEMA DO ESGOTO DEVERÁ SER 1%.
- 8- TODAS AS TUBULAÇÕES ENTERRADAS NAS ÁREAS EXTERNAS DEVERÃO SER ENVELOPADAS EM CONCRETO fck ≥ 20MPa.
- 10- TODAS AS TUBULAÇÕES DAS COLUNAS DE VENTILAÇÃO SUBIRÃO 30cm ACIMA DA LAJE TERMINANDO EM CURVA.

REVISÃO	DATA	DESCRIÇÃO
00	21/03/2022	EMIÇÃO INICIAL



ATENÇÃO: ESTE DESENHO É PROPRIEDADE DA RALCON ENGENHARIA LTDA. E FOI TRANSMITIDO EM CONFIANÇA. A REPRODUÇÃO, USO, OU REVELAÇÃO, NO SEU TODO OU EM PARTE DO PROJETO E DETALHES CONSTANTES DO MESMO, É PROIBIDA SEM AUTORIZAÇÃO POR ESCRITO DA RALCON ENGENHARIA LTDA.

FASE DO PROJETO: PROJETO BÁSICO	NOME FOLHA/REVISÃO:
ASSUNTO: PROJETO HIDRÁULICO PLANTAS DO PAV. TÉRREO e COBERTURA / SANITÁRIOS (4x)	PMC-PQA-HID-DE-4120 - R00



MUNICÍPIO DE CARAPICUÍBA  
SECRETARIA DE DESENVOLVIMENTO URBANO  
SETOR DE PROJETOS

OBRA: REVITALIZAÇÃO DO PARQUE DA ALDEIA DE CARAPICUÍBA
LOCAL: AV. MARGINAL DO RIBEIRÃO - PQ JANDAIA - CARAPICUÍBA-SP

RECURSO/CONVÊNIO: SDR - SUBSEC. CONVÊNIOS	ART/RRT: XXXXXXXX
---	-------------------

SITUAÇÃO ENTORNO	RESPONSÁVEL TÉCNICO

DATA: 05/05/2022	ESCALA: INDICADA
DESENHO ELABORADO POR: TADASHI KITAMURA	