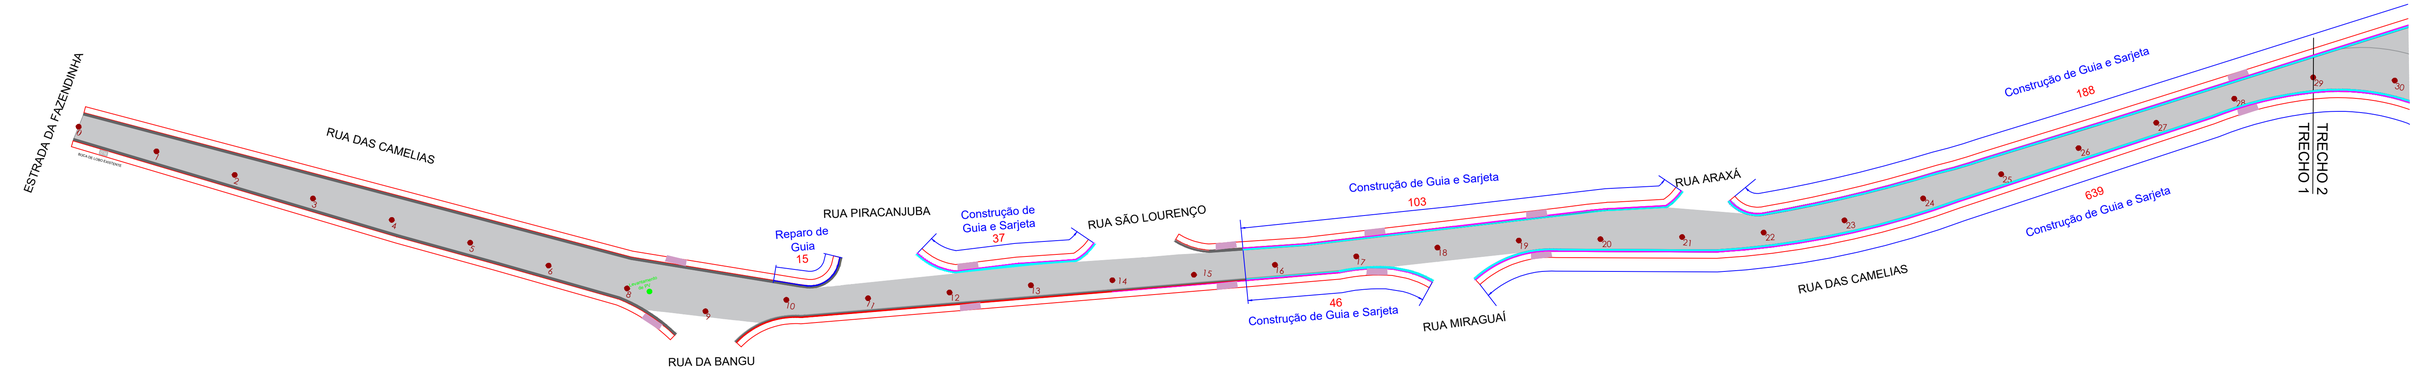

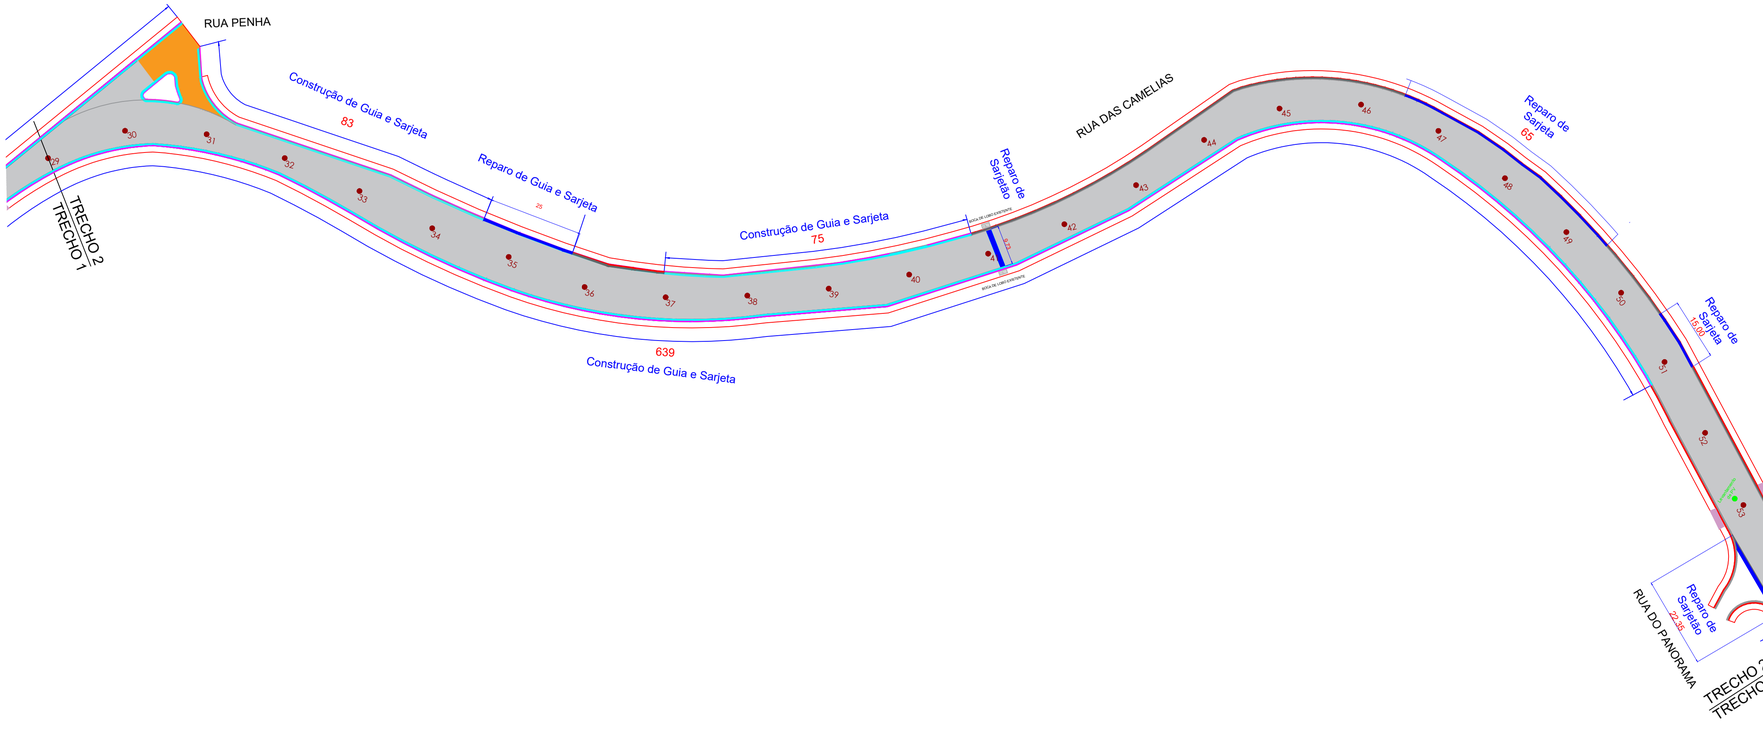

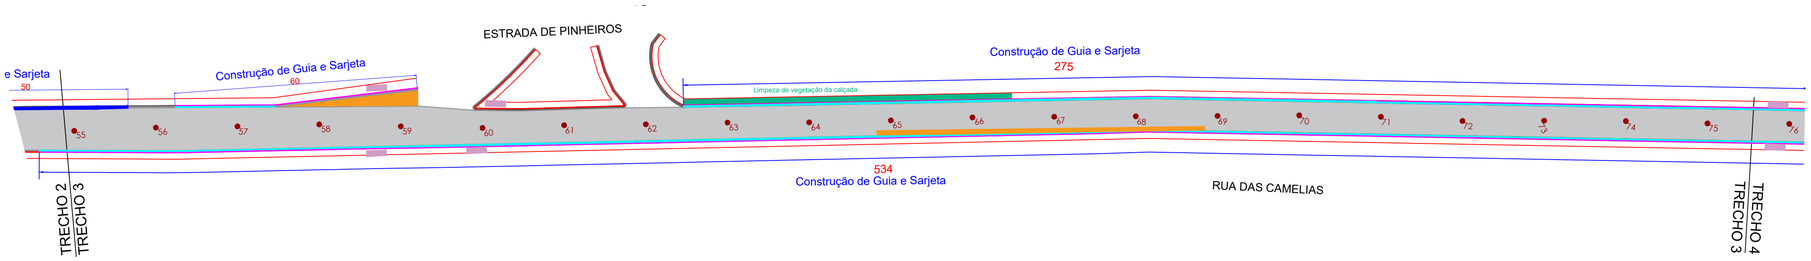

Informações Recapeamento
Área: 22.456,27 m²
Extensão: 2.743,41 m
Largura média: 8,19 m
Construção de Guia: 3.759 m
Construção de Sarjeta: 2.533 m
Rampa de acessibilidade: 660 m² (44 un)
Reparo de Sarjetão: 68 m
Reparo de Guia: 286 m
Reparo de Sarjeta: 306 m
Poço de Visita (PV): 2 unidades

Pavimentação
Área: 392 m²

Requalificação de Pavimento
Área: 6.468,70 m²
Extensão:920,00 m
Largura Média: 7,03 m

- Recapeamento asfáltico
- Construção Rampa de Acessibilidade
- Construção de Sarjeta e Sarjetão
- Construção de Guia
- Reparar
- Guia existente
- Sarjeta e Sarjetão existente
- BLS Boca de Lobo Simples
- BLD Boca de Lobo Dupla
- BLT Boca de Lobo Tripla
- PAVIMENTAÇÃO
- Requalificação de Pavimento

PROJETO RECAPEAMENTO

FOLHA: 01/03

MUNICÍPIO DE CARAPICUÍBA
SECRETARIA DE DESENVOLVIMENTO URBANO
SETOR DE PROJETOS

ASSUNTO:
PLANTA DE RECAPEAMENTO TRECHO 1, 2, 3

LOCAL: RUA DAS CAMELIAS/ RUA DAS AZALEIAS, CARAPICUÍBA - SP
Escala: Indicada

ESCALA 1:750

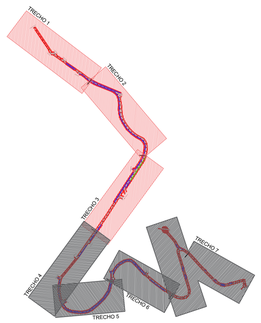

RESPONSÁVEL TÉCNICO
FELIPE LOPES DE MORAES
ENGENHEIRO CIVIL
CREA-SP nº 5070067170
INSCRIÇÃO PREFEITURA: 52150

Legenda
- Trechos da prancha
- Outros Trechos

Rua Das Camelias E Rua Das Azaleias_FINAL.dwg