

Informações Recapeamento	
Local:	Rua Oiapoque
Extensão:	344,77 m
Largura média:	7,29 m
Área:	2.513,37 m²
Reparo de Guia:	108 unid
Reparo de Sarjeta:	141 m
Reparo de Sarjetão:	38,78 m
Construção de Guia:	100,00 unid
Construção de Sarjeta:	100,00 m
Levantamento de PV:	1 unid
Rampa de Acessibilidade:	90 m² (6 un)

REPARAR

RECAPEAMENTO

GUIA EXISTESTE


PV

SARJETA E SARJETÃO EXISTESTE


CONSTRUÇÃO DE GUIA

CONSTRUÇÃO DE SARJETA

Construção Rampa de Acessibilidade

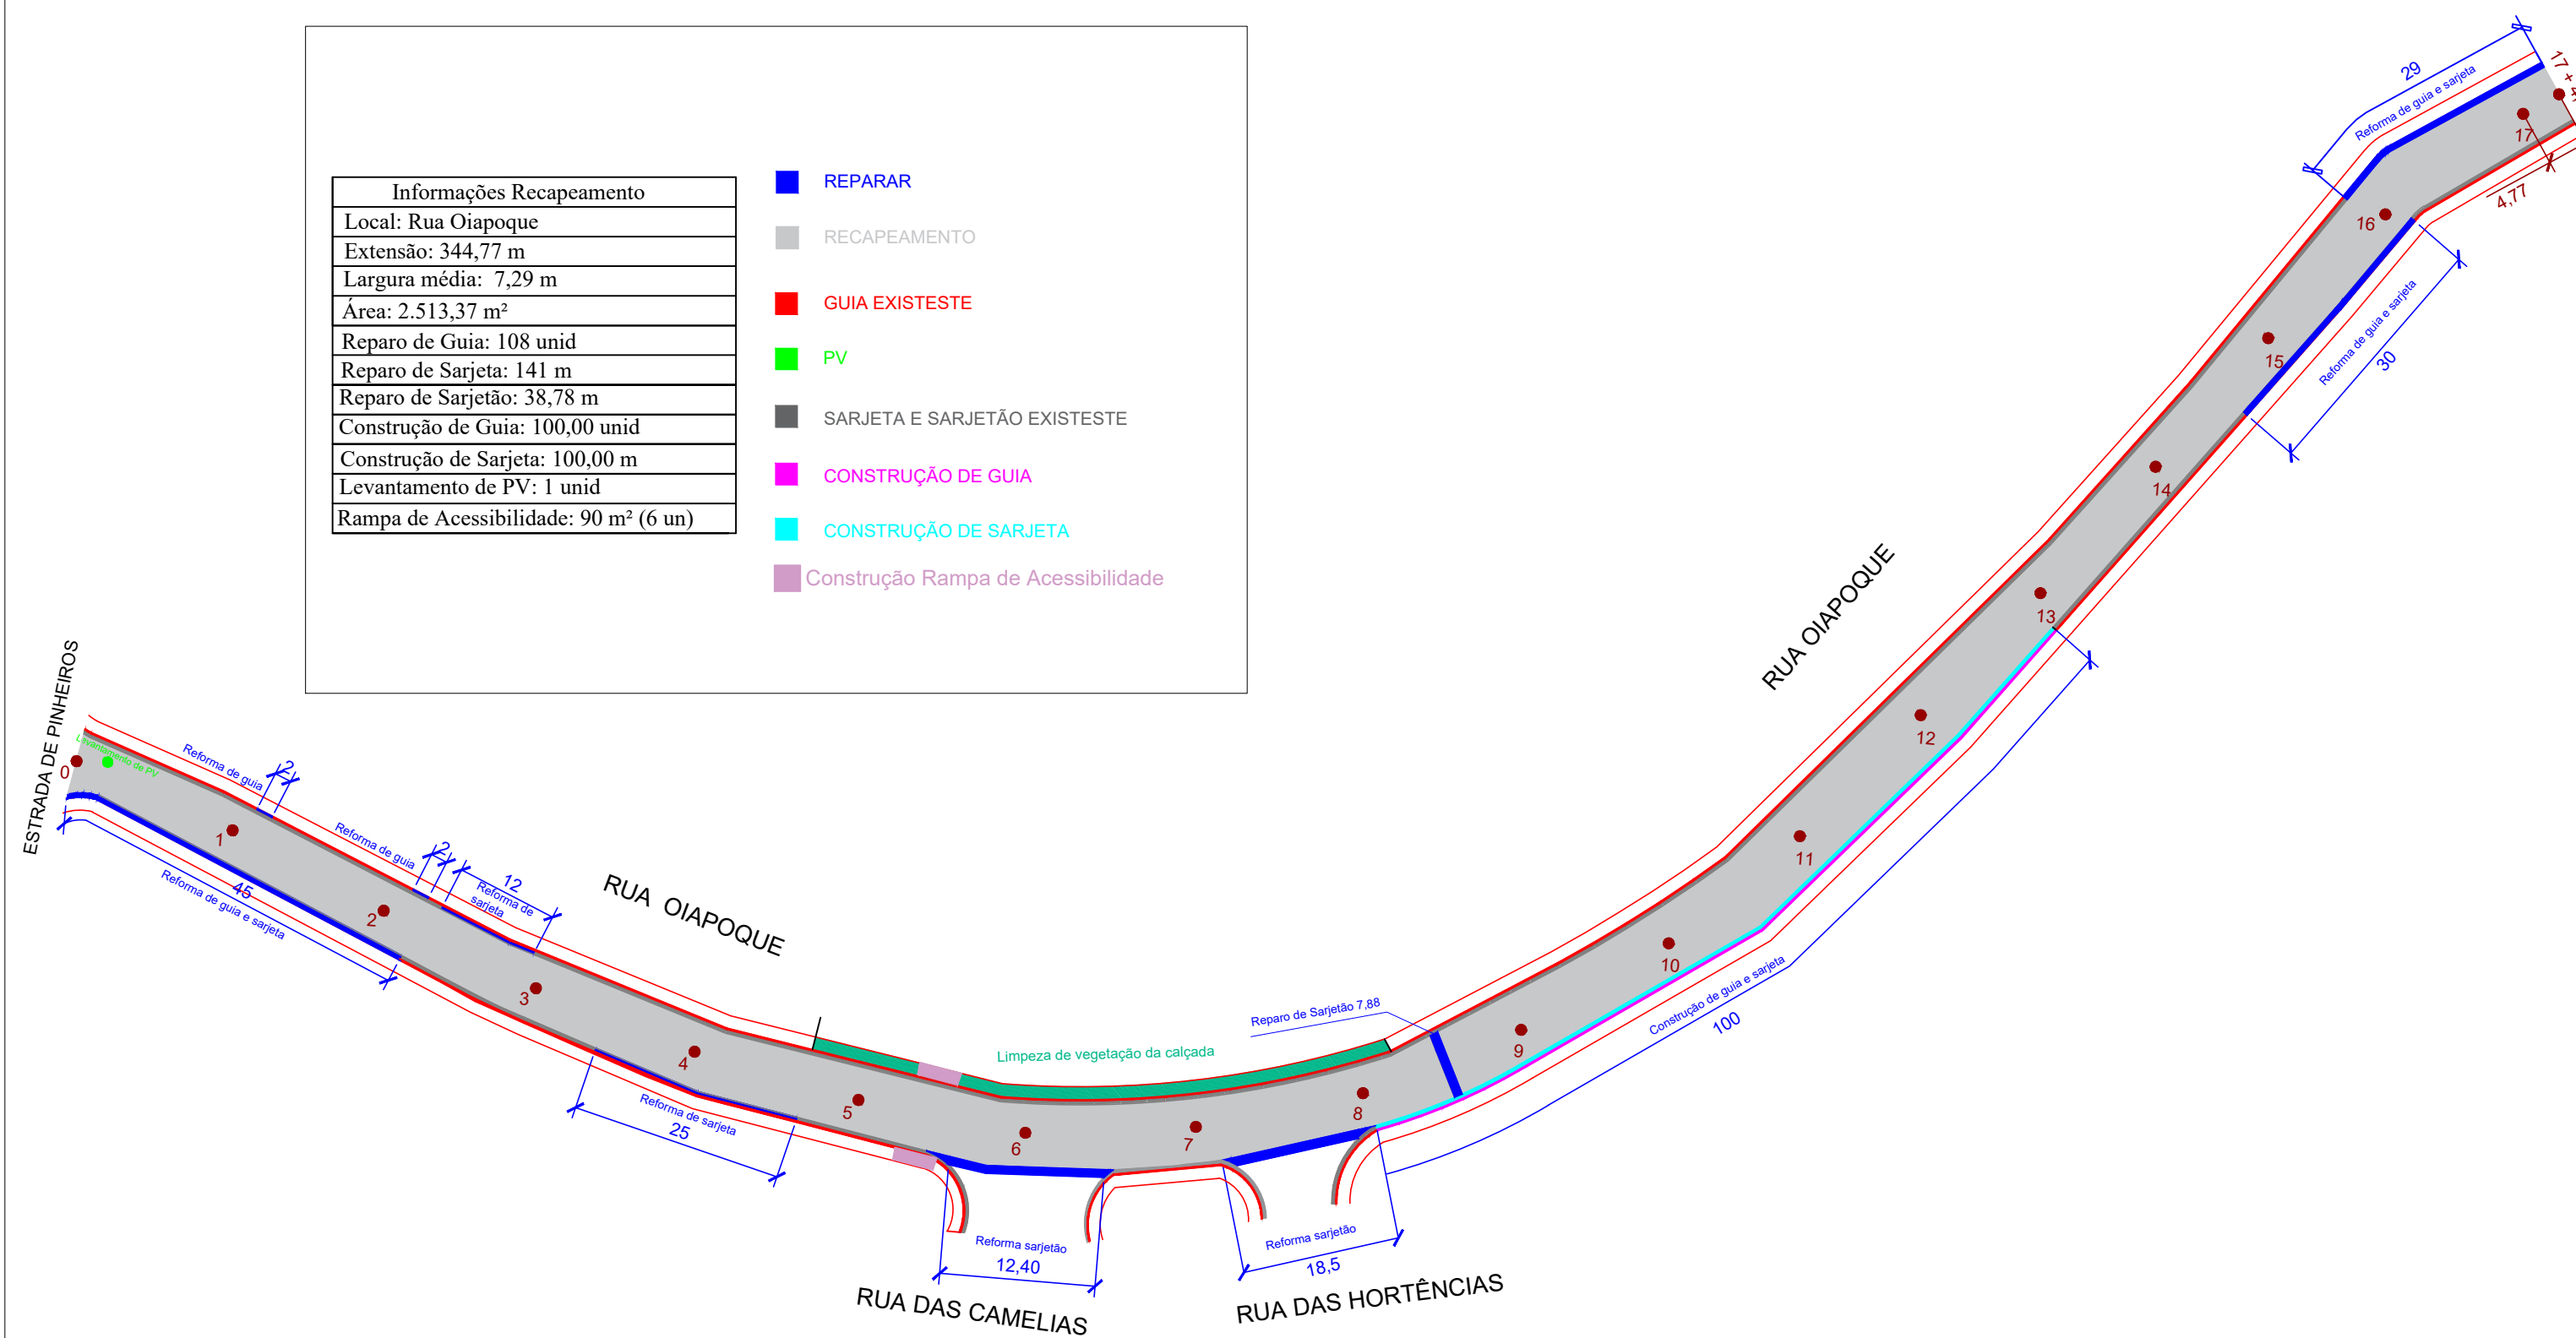

OBSERVAÇÕES  
AS ESTACAS ESTÃO EM UM ESPAÇAMENTO DE 20 METROS

PLANTA DE SITUAÇÃO:	ARTICULAÇÃO DAS FOLHAS		ESTA FOLHA É PROPRIEDADE DA PMC PREFEITURA MUNICIPAL DE CARAPICUIBA E SEU CONTEÚDO NÃO PODE SER COPIADO OU REVELADO A TERCEIROS. A LIBERAÇÃO OU A APROVAÇÃO DESTA DOCU- MENTO NÃO EXIME A DETALHISTA DE SUA RESPONSABILIDADE SOBRE O MESMO.	<div><div></div><div>MUNICÍPIO DE CARAPICUÍBA</div></div>			
				ENDEREÇO: Rua Oiapoque			
RESPONSÁVEL TÉCNICO: Felipe Lopes M. de Almeida	SIGLA	VERIFICAÇÃO	APROVAÇÃO:	PROJETO DE RECAPEAMENTO E SINALIZAÇÃO VIÁRIA			
CREA-SP: 5070067170		/	/				
MATRÍCULA: 52.150		/	/	ESCALA: 1:750	CÓDIGO:	FOLHA: 01/02	REVISÃO: 00
		/	/				
		/	/				