


PLANTA DE RECAPEAMENTO E SINALIZAÇÃO

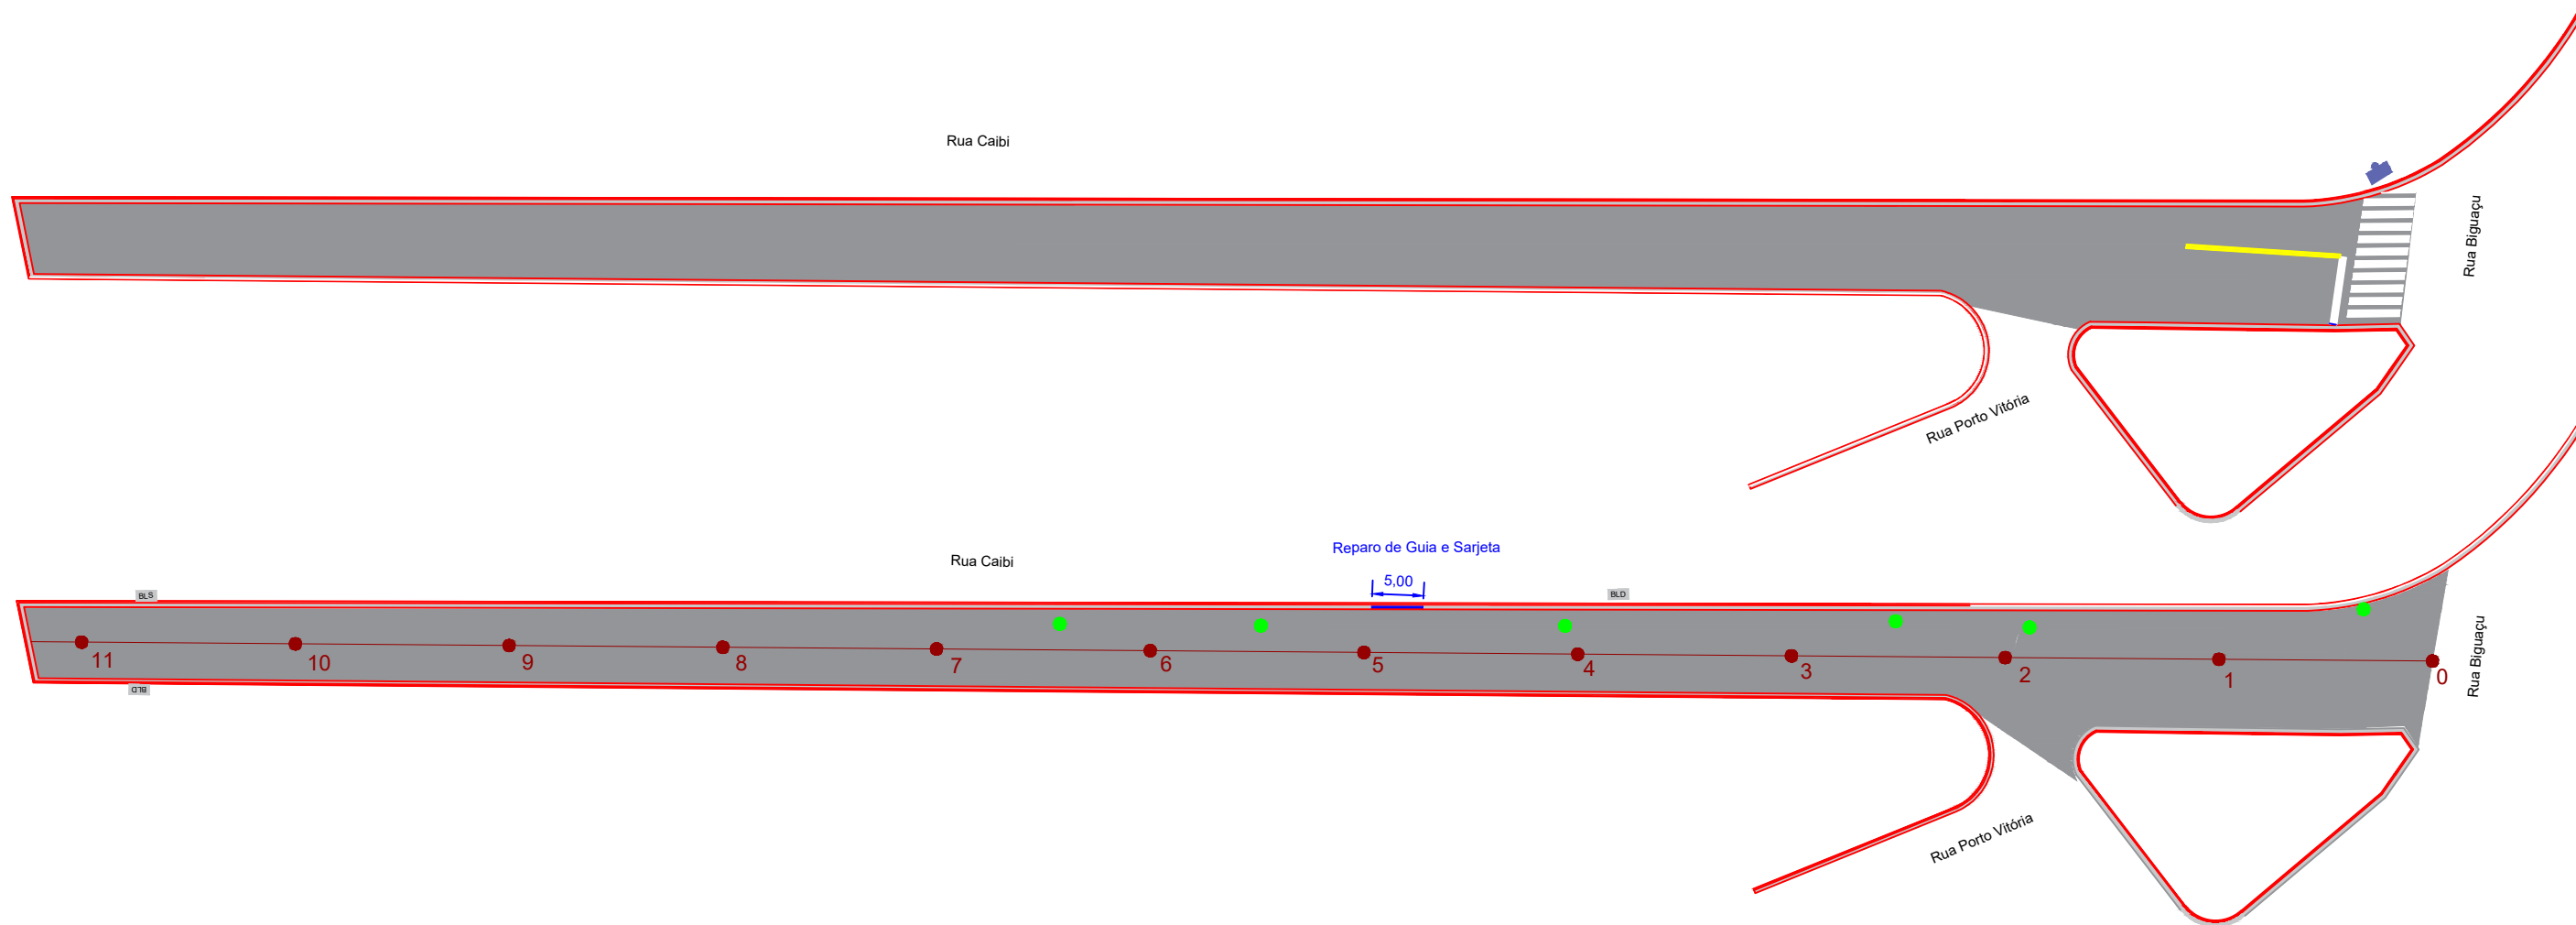

Informações Recapeamento
Local: Rua Caibi
Extensão: 224,66 m
Largura média: 7,90 m
Área de Recapeamento: 1.546,95m ²
Reparo de Guia: 5,00 m
Reparo de Sarjeta: 5,00 m
Levantamento de PV: 6 unid

REPARAR

 **GUIA**

LEVANTAMENTO DE PV

SARJETA E SARJETÃO

BLD

Informações de sinalização
Área de Faixa de Pedestre: 35,90 m ²
Área de Faixa contínua: 30 m
Placa de Identificação: 1 unidades


TUBO DE AÇO GALVANIZADO

PLACA DE SINALIZAÇÃO

PLACA DE IDENTIFICAÇÃO DA RUA

OBSERVAÇÕES

1) AS ESTACAS ESTÃO EM UM ESPAÇAMENTO DE 20 METROS

PLANTA DE SITUAÇÃO:		ARTICULAÇÃO DAS FOLHAS		ESTA FOLHA É PROPRIEDADE DA PMC PREFEITURA MUNICIPAL DE CARAPICUIBA E SEU CONTEÚDO NÃO PODE SER COPIADO OU REVELADO A TERCEIROS. A LIBERAÇÃO OU A APROVAÇÃO DESTA DOCU- MENTO NÃO EXIGE A DETALHISTA DE SUA RESPONSABILIDADE SOBRE O MESMO.		<div><div><div>MUNICÍPIO DE CARAPICUÍBA</div></div></div>			
RESPONSÁVEL TÉCNICO: Fernando Ferreira Lima		SIGLA	VERIFICAÇÃO	APROVAÇÃO:		ENDEREÇO: RUA CAIBI			
Engenheiro Civil			/	/		PROJETO BÁSICO DE RECAPEAMENTO E SINALIZAÇÃO			
CREA-SP: 5070695464-SP			/	/		ESCALA: INDICADA CÓDIGO: FOLHA: 01/01 REVISÃO: 00			
MATRÍCULA: 53.469			/	/					
DESENHISTA: Thainá Rodrigues			/	/					