



FRESAGEM E RECAPEAMENTO DE PAVIMENTO ASFÁLTICO

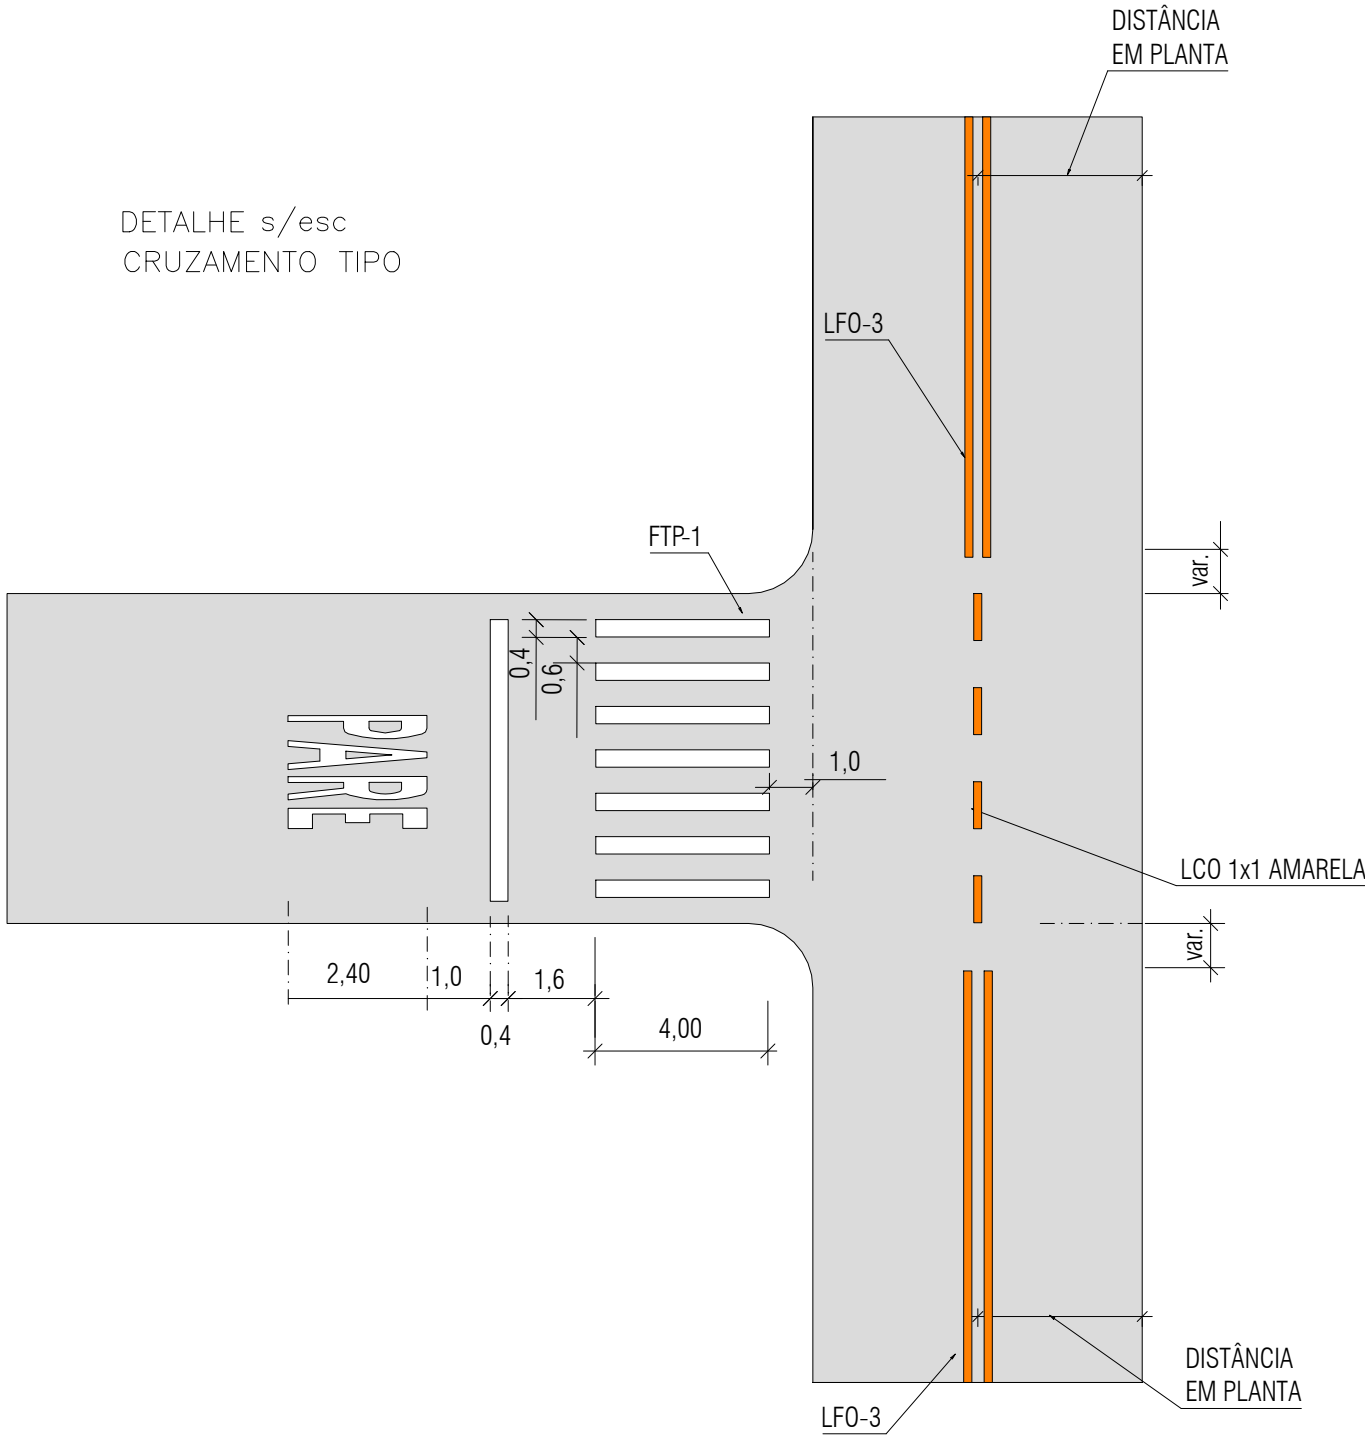


A-32b Passagem Sinalizada de Pedestres

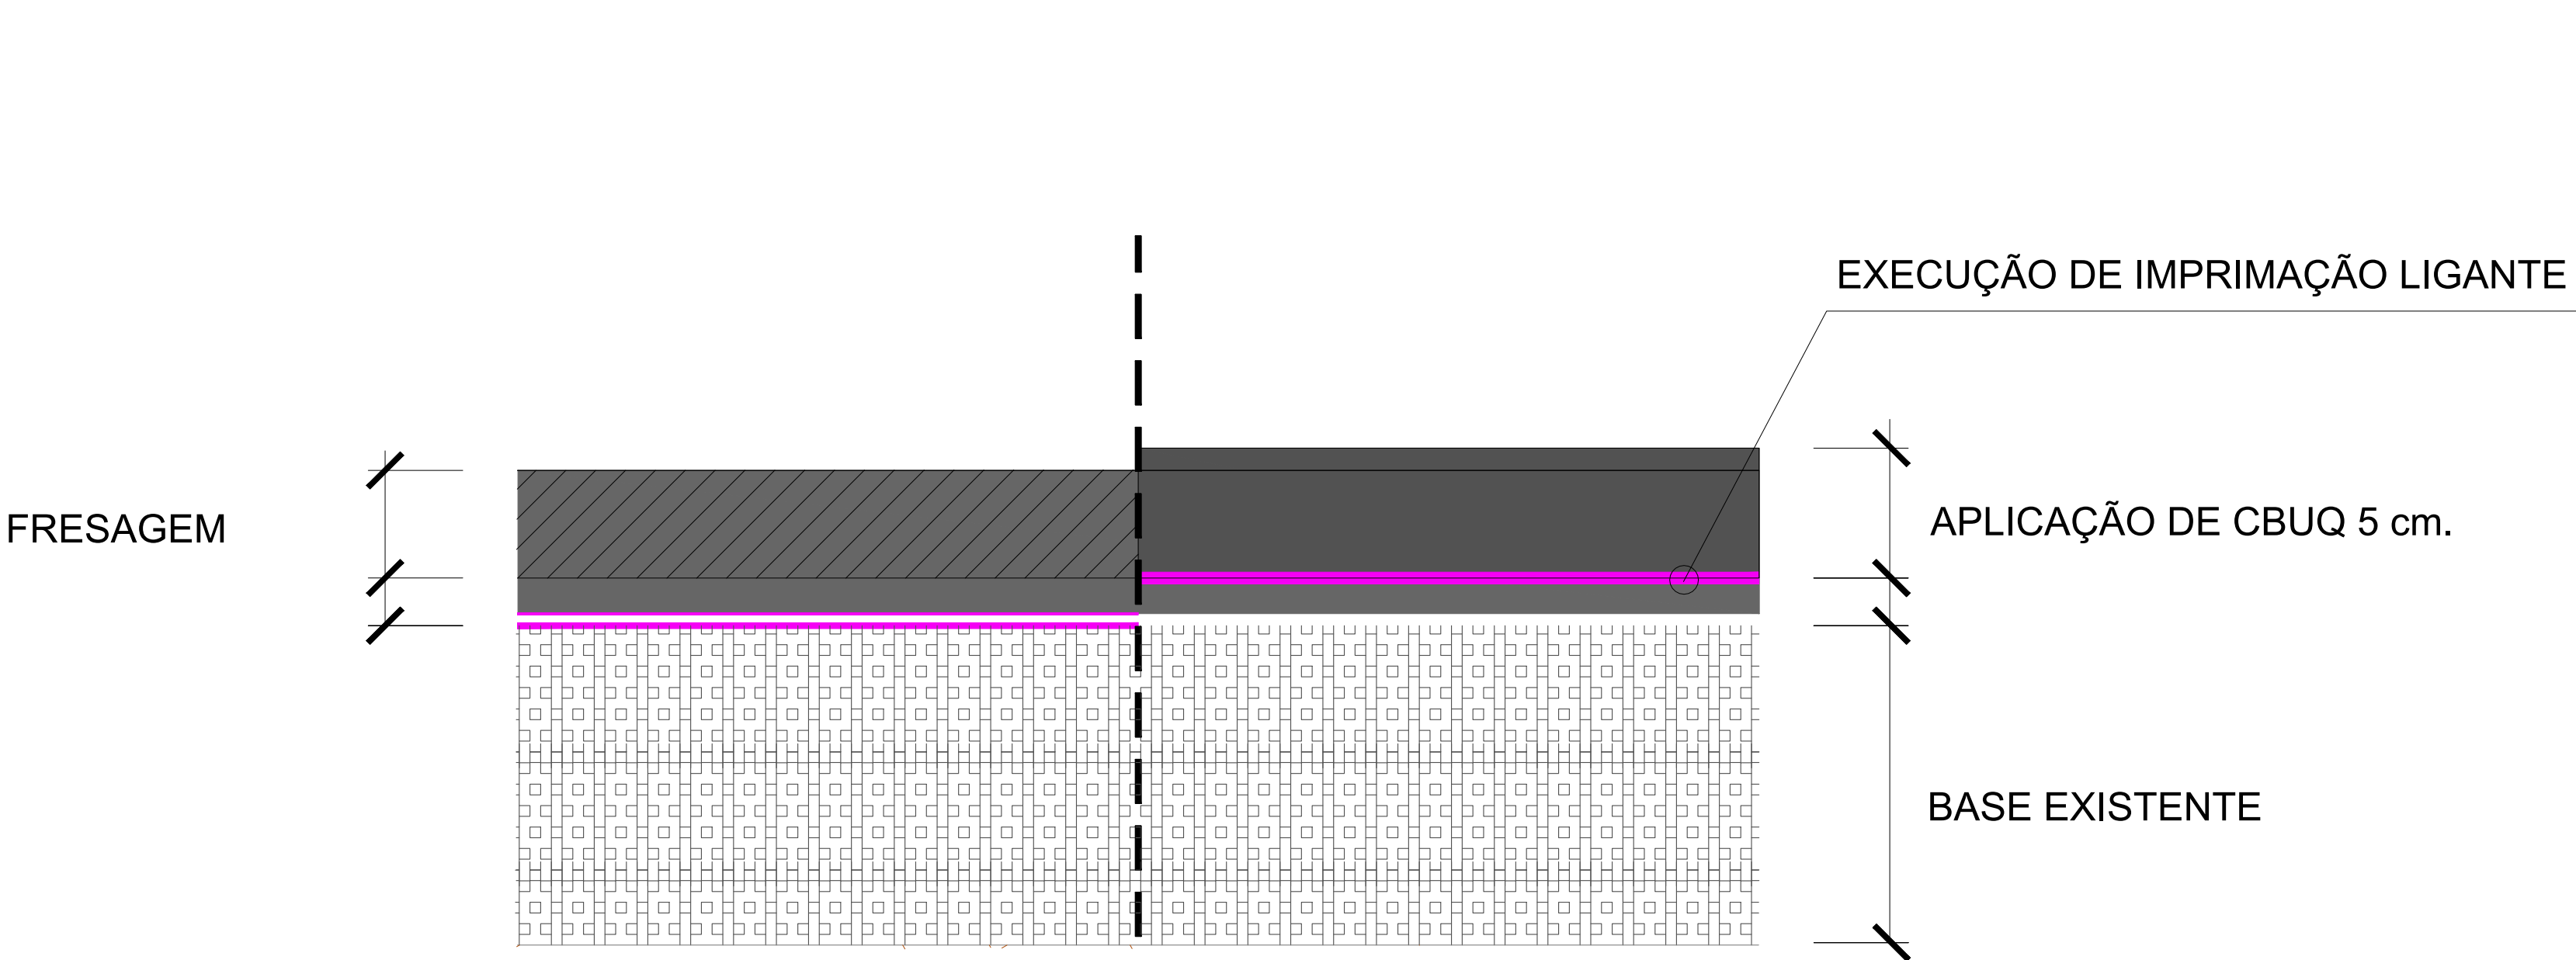

R-45 RUA SEM SAÍDA

LINHA SIMPLES CONTÍNUA (LFO-1)

DUPLA CONTÍNUA (HOT SPRAY)
COR: AMARELA
SEM ESCALA

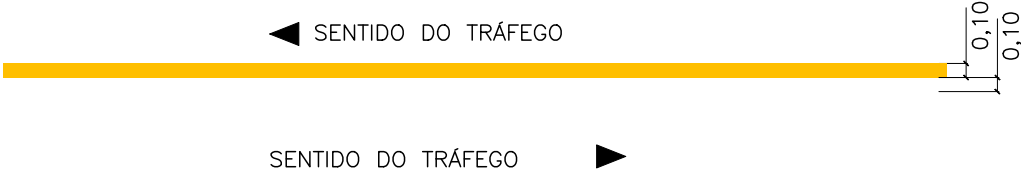

RECAPEAMENTO


CBUQ – CONCRETO BETUMINOSO USINADO A QUENTE	5,0cm	IMPRIMAÇÃO BETUMINOSA LIGANTE – RR 2C
FRESAGEM	5,0cm	

00	JULH/2023	EMIÇÃO INICIAL	JESSICA	SANDRA	FAUSTO
REVISÃO	DATA	NATUREZA	EXEC.	VERIF.	APROV.

PREFEITURA DO MUNICÍPIO DE CARAPICUÍBA

ASSUNTO:	PLANTA DE RECUPERAÇÃO DE PAVIMENTO, PARA ATENDIMENTO DA SECRETARIA DE DESENVOLVIMENTO URBANO
TÍTULO:	PROJETO DE RECAPEAMENTO ASFÁLTICO E SINALIZAÇÃO VIÁRIA – PLANTA E DETALHES
LOCAL:	RUA CARMEM
BAIRRO:	JARDIM FELIPE
TRECHO:	PRÓXIMO RUA AVAHR WANDERLEI DE LIMA

AUTOR:



R00-2125-SIN-127-001-DET
REV. 00

RESP. TÉCNICO:

FAUSTO BATISTA

CREA:

0682525642

ART:

28027230221250638

Nº PROCESSO:

29200/21

ESCALA:

1: 250

DATA:

07/07/2023

FOLHA:

1/1

Nº CONTRATO:

81/21

ARQUIVO DIGITAL:

R00-2125-SIN-127-001-DET.dwg

PROJETISTA:

JÉSSICA SCHMEING

07/07/2023

DESENHISTA:

JÉSSICA SCHMEING

07/07/2023

VERIFICAÇÃO:

SANDRA MAYUMI MISHIMA

07/07/2023

APROVAÇÃO:

FAUSTO BATISTA

07/07/2023

RESP. TÉCNICO:

FAUSTO BATISTA

07/07/2023

ESTE DESENHO É PROPRIEDADE DA PREFEITURA DO MUNICÍPIO DE CARAPICUÍBA E SEU CONTEÚDO NÃO DEVE SER REPRODUZIDO SEM A AUTORIZAÇÃO DA PREFEITURA DO MUNICÍPIO DE CARAPICUÍBA. O PROJETO É DE RESPONSABILIDADE DO PROJETISTA E DO CLIENTE.