


D

C

B

A

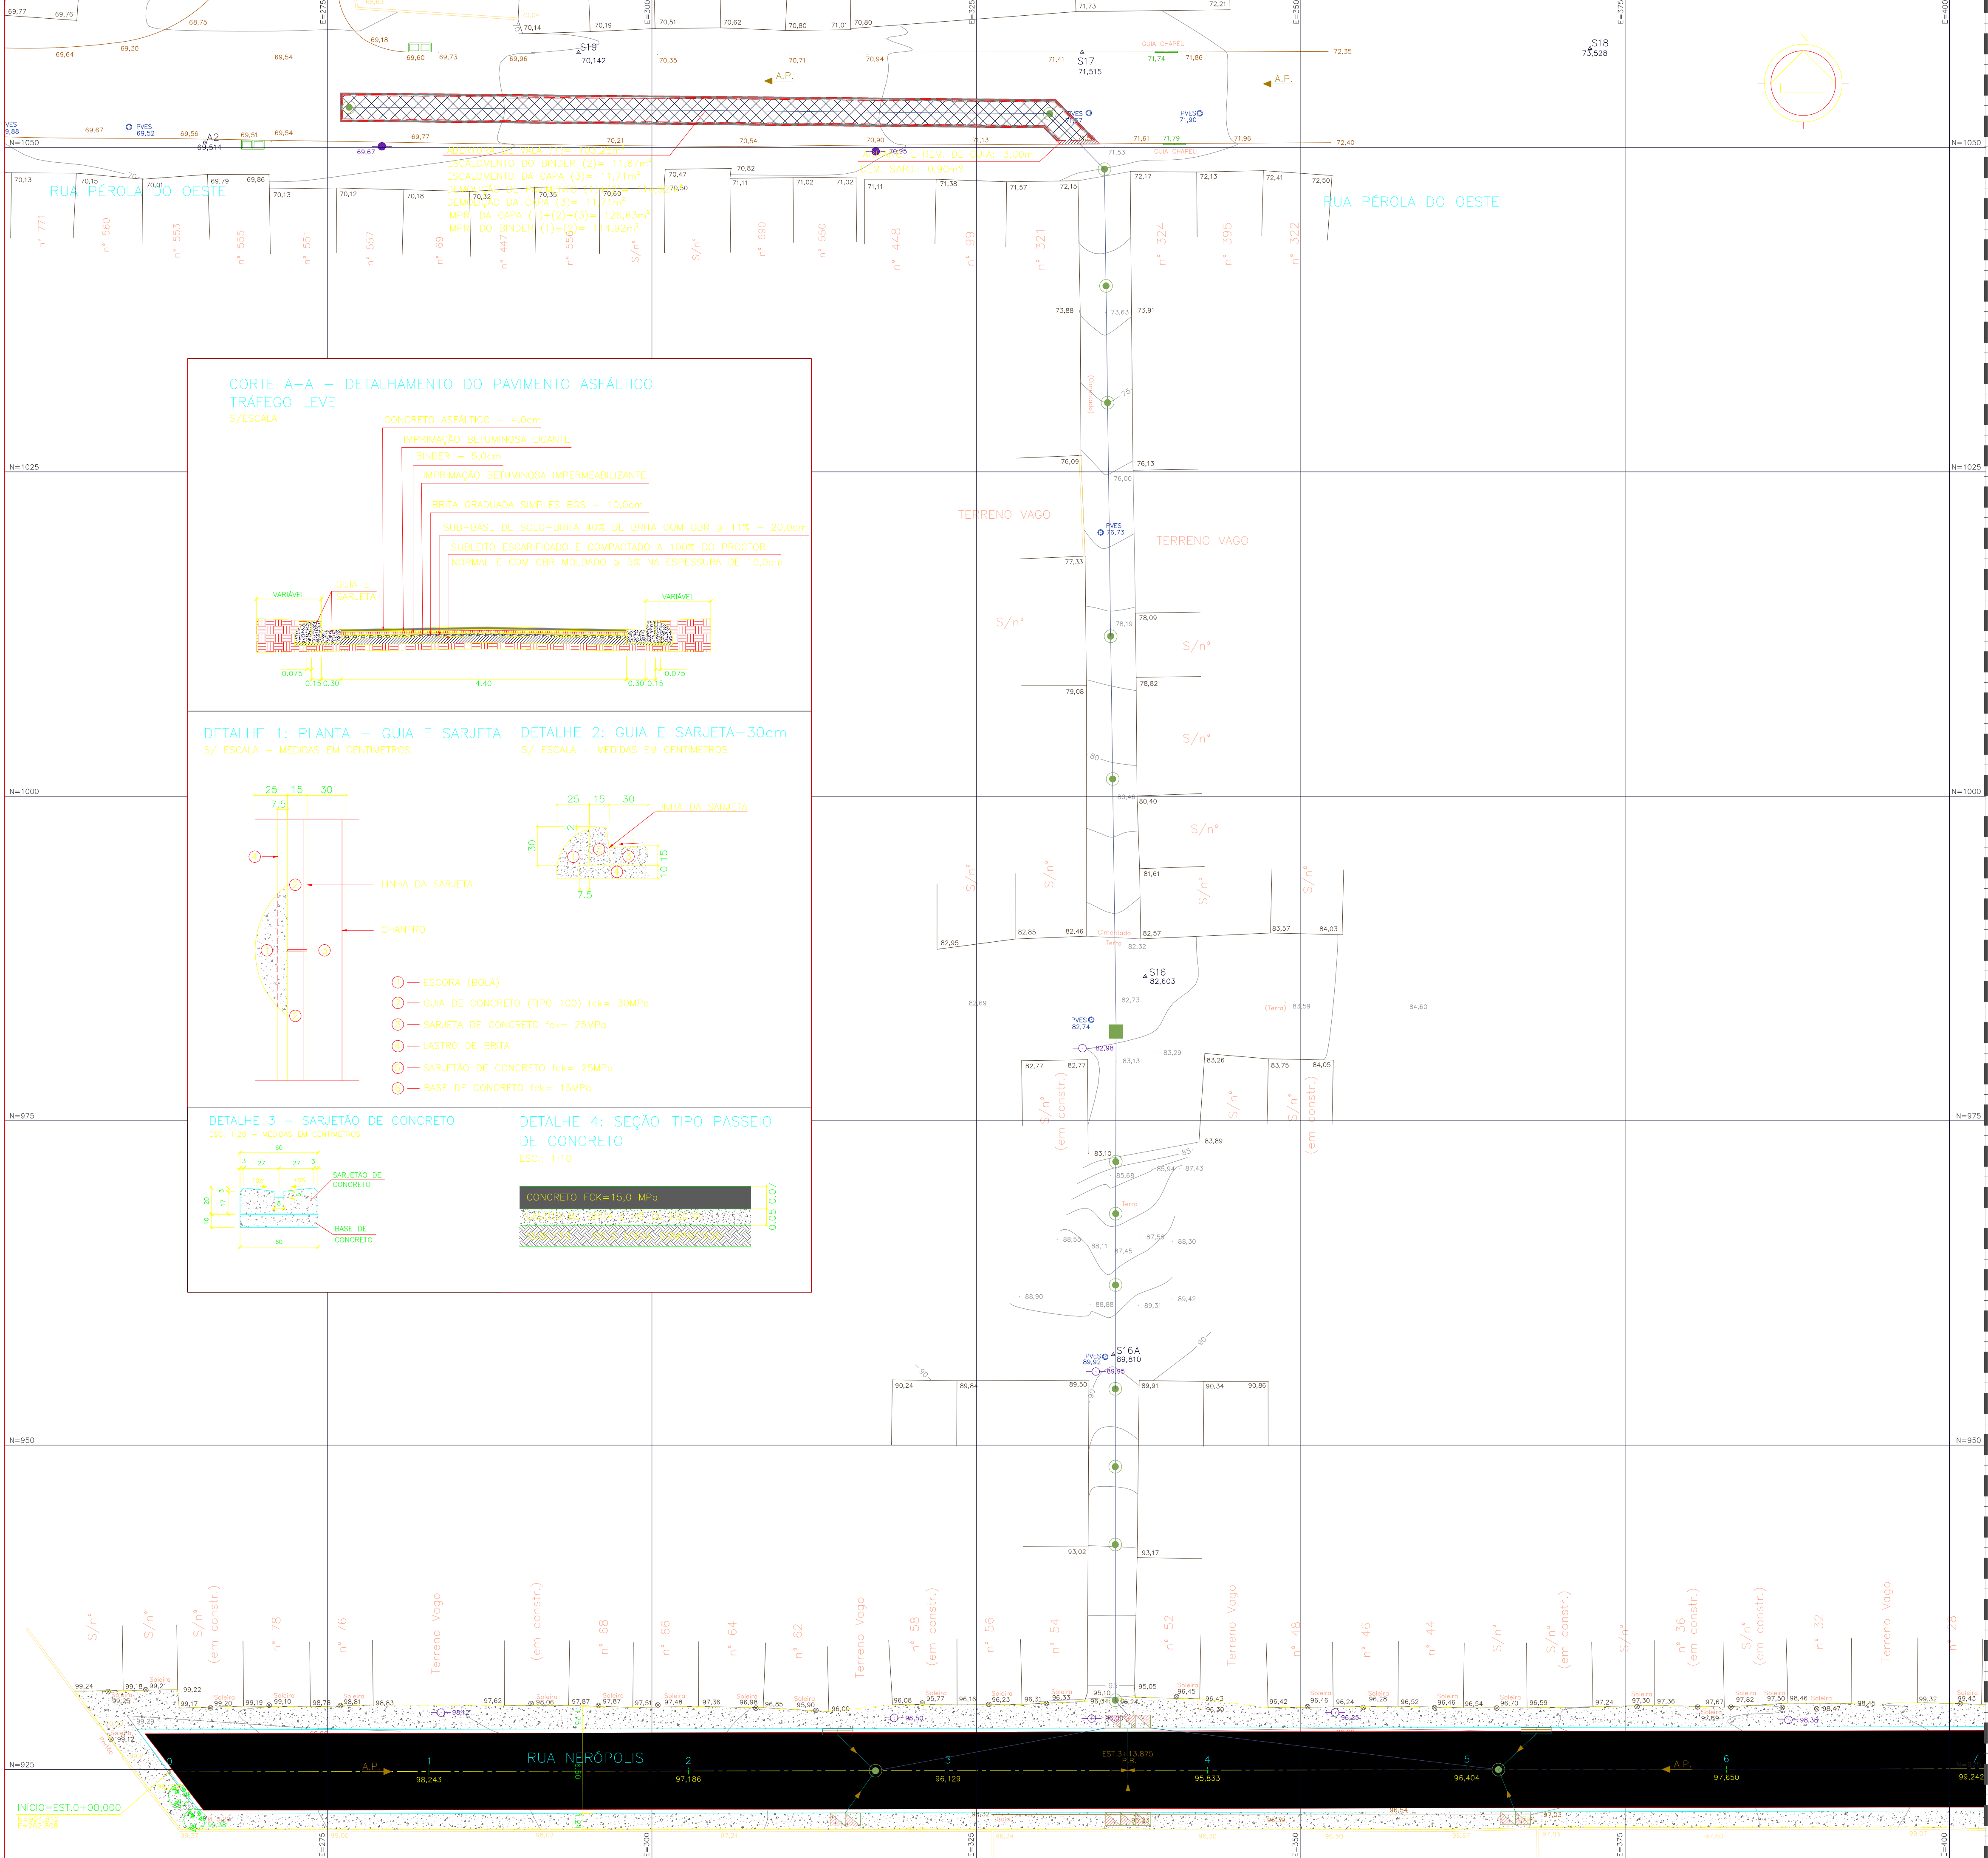

LEGENDA E CONVENÇÕES:

	GUIA E SARJETA PROJETADAS	EST. – ESTACA
	EIXO DE ESTAQUEAMENTO	N – COORDENADA NORTE
	LIM.PAV.	E – COORDENADA LESTE
	RECAPEAMENTO	PC – PONTO DE CURVA
	PAVIMENTAÇÃO	PT – PONTO DE TANGENTE
	PASSEIO	
	RECOMPOSIÇÃO DE PAVIMENTO	

NOTAS:
1- COTAS, MEDIDAS E DIMENSÕES EM METRO, EXCETO INDICAÇÃO CONTRÁRIA.

VER CONTINUAÇÃO FOLHA 02

PROJETO:

PROJETOS E ENGENHARIA LTDA.

Rua Ildirio Ortiz, 425 – 3º andar – Jd. Guapira, São Paulo – SP.
CNPJ 35.880.696/0001-60 CREA 038.07.24
Fone: 11 2949-5503 rgs.engenharia@oi.com.br

Município de Carapicuíba
Secretaria de Desenvolvimento Urbano
Setor de Projetos

Projeto: PROJETO DE PAVIMENTAÇÃO E DRENAGEM DE ÁGUAS PLUVIAIS

Subprojeto: PAVIMENTAÇÃO

Elopa: PROJETO BÁSICO

Nome do Arquivo: 20011-001-PAVBA-DES001-A02

Endereço: RUA NERÓPOLIS

Responsáveis Técnicos:

ENGº CIVIL KENHITI SICITO Responsável Técnico pelo Projeto Executivo ROSE PROJETOS E ENGENHARIA LTDA. CREA SP: 0600.428.215	ENGº CIVIL E ARO. CINTIA H. SICITO Responsável Técnico pelo Projeto Executivo ROSE PROJETOS E ENGENHARIA LTDA. CREA SP: 5061.006.491
--	---

Nome: PROJETO DE PAVIMENTAÇÃO PLANTA

01 02

400 1:250