


PLANTA DOS BLOCOS E EIXOS DE BALDRAME  
ESCALA: 1/100



PLANTA DA COBERTURA  
ESCALA: 1/100

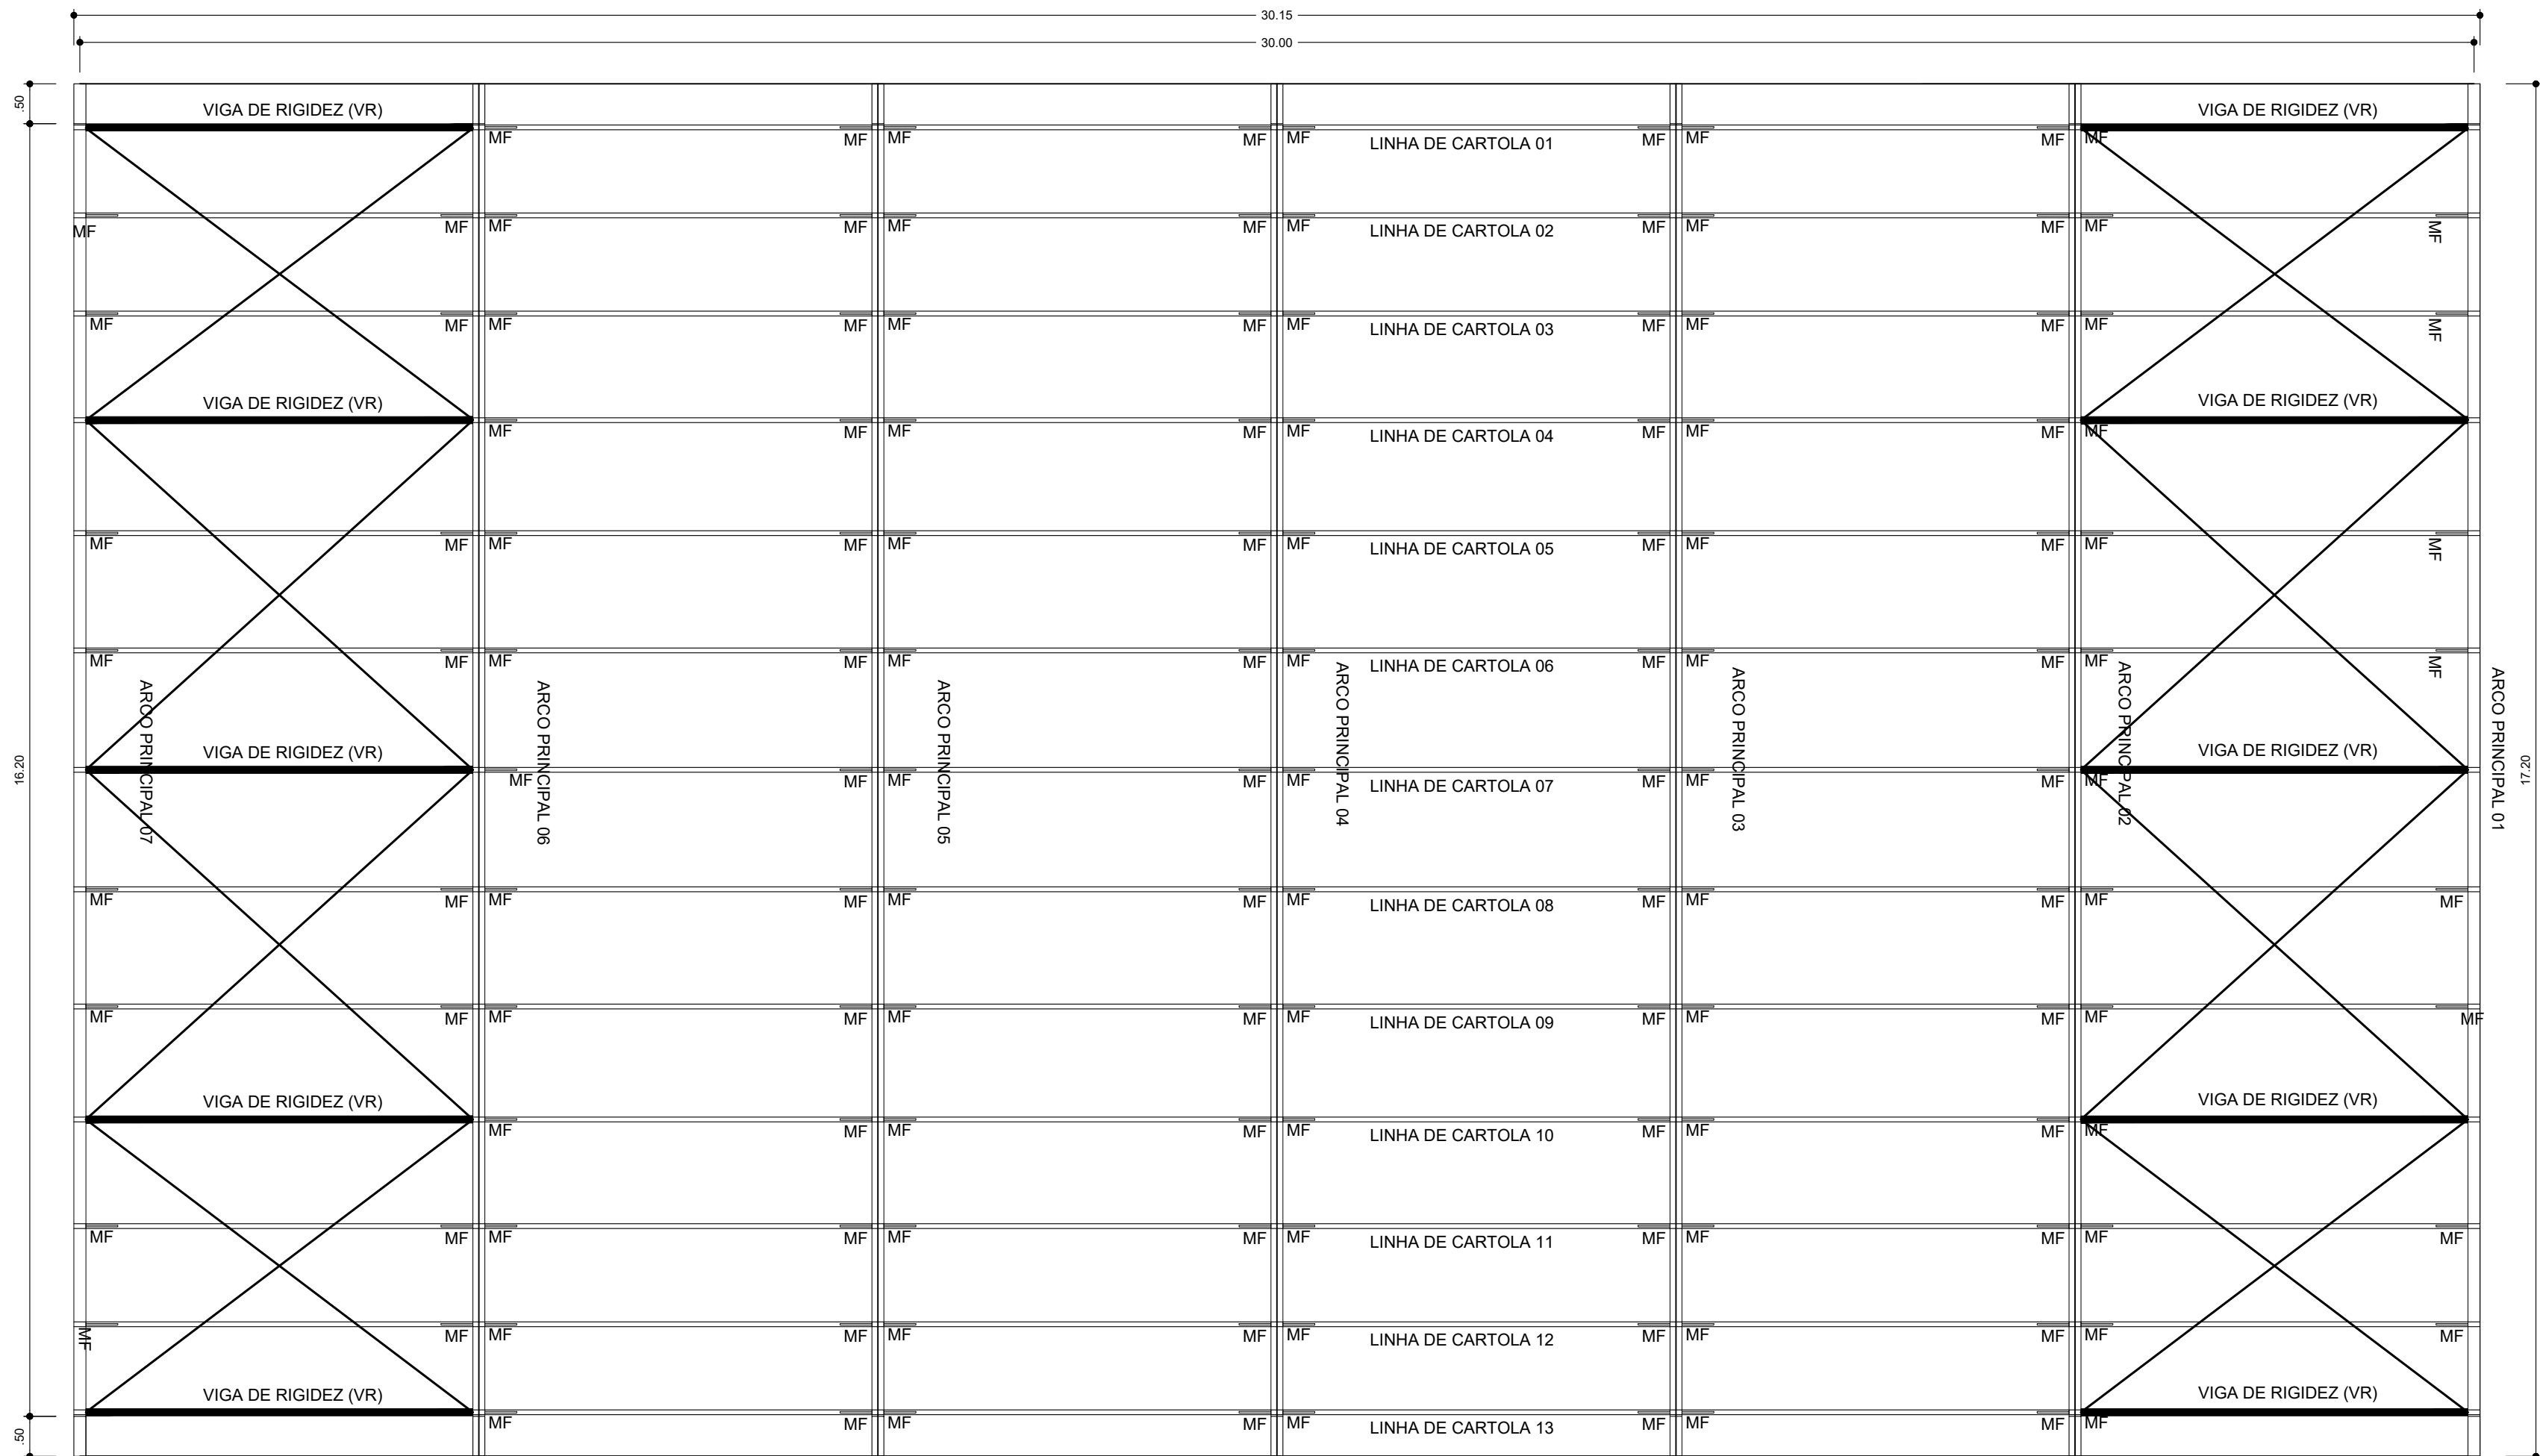

PROJETO:

**PROJETOS E ENGENHARIA LTDA.**

Rua Izidro Ortiz, 425 - 3º andar - Jd. Guanã, São Paulo - SP.  
CNPJ 38.880.696/0001-60 CREA 038.07.24  
Fone: 11 2949-5503 rgs.engenharia@uol.com.br



Município de Carapicuíba  
Secretaria de Desenvolvimento Urbano  
Setor de Projetos

Projeto	BMX - CEEAC - COHAB
Disciplina	ESTRUTURA
Etapa	PROJETO
Nome do Arquivo	PE-DE-BMX-QCOB-EDI-11_13-R0-FL11
Endereço	Rua Estádio x Av. Pilar do Sul x Av. Amazonas - Carapicuíba - SP
Responsáveis Técnicos	

ENGº CIVIL KENHITI SICITO  
Responsável Técnico pelo Projeto Executivo  
RGSE PROJETOS E ENGENHARIA LTDA.  
CREA SP. 0600.428.215

ENGº CIVIL E ARQ. CINTIA H. SICITO  
Responsável Técnico pelo Projeto Executivo  
RGSE PROJETOS E ENGENHARIA LTDA.  
CREA SP. 5061006491

Título  
**METÁLICA  
COBERTURA DE QUADRA  
PEQUENA  
PLANTA DE BLOCOS  
PLANTA DE COBERTURA**

ART XXX Revisão REV-00 Data NOV/21

Folha  
**11**  
Escala  
1/100