


ELEVÇÃO FATEC LESTE  
escala 1:50

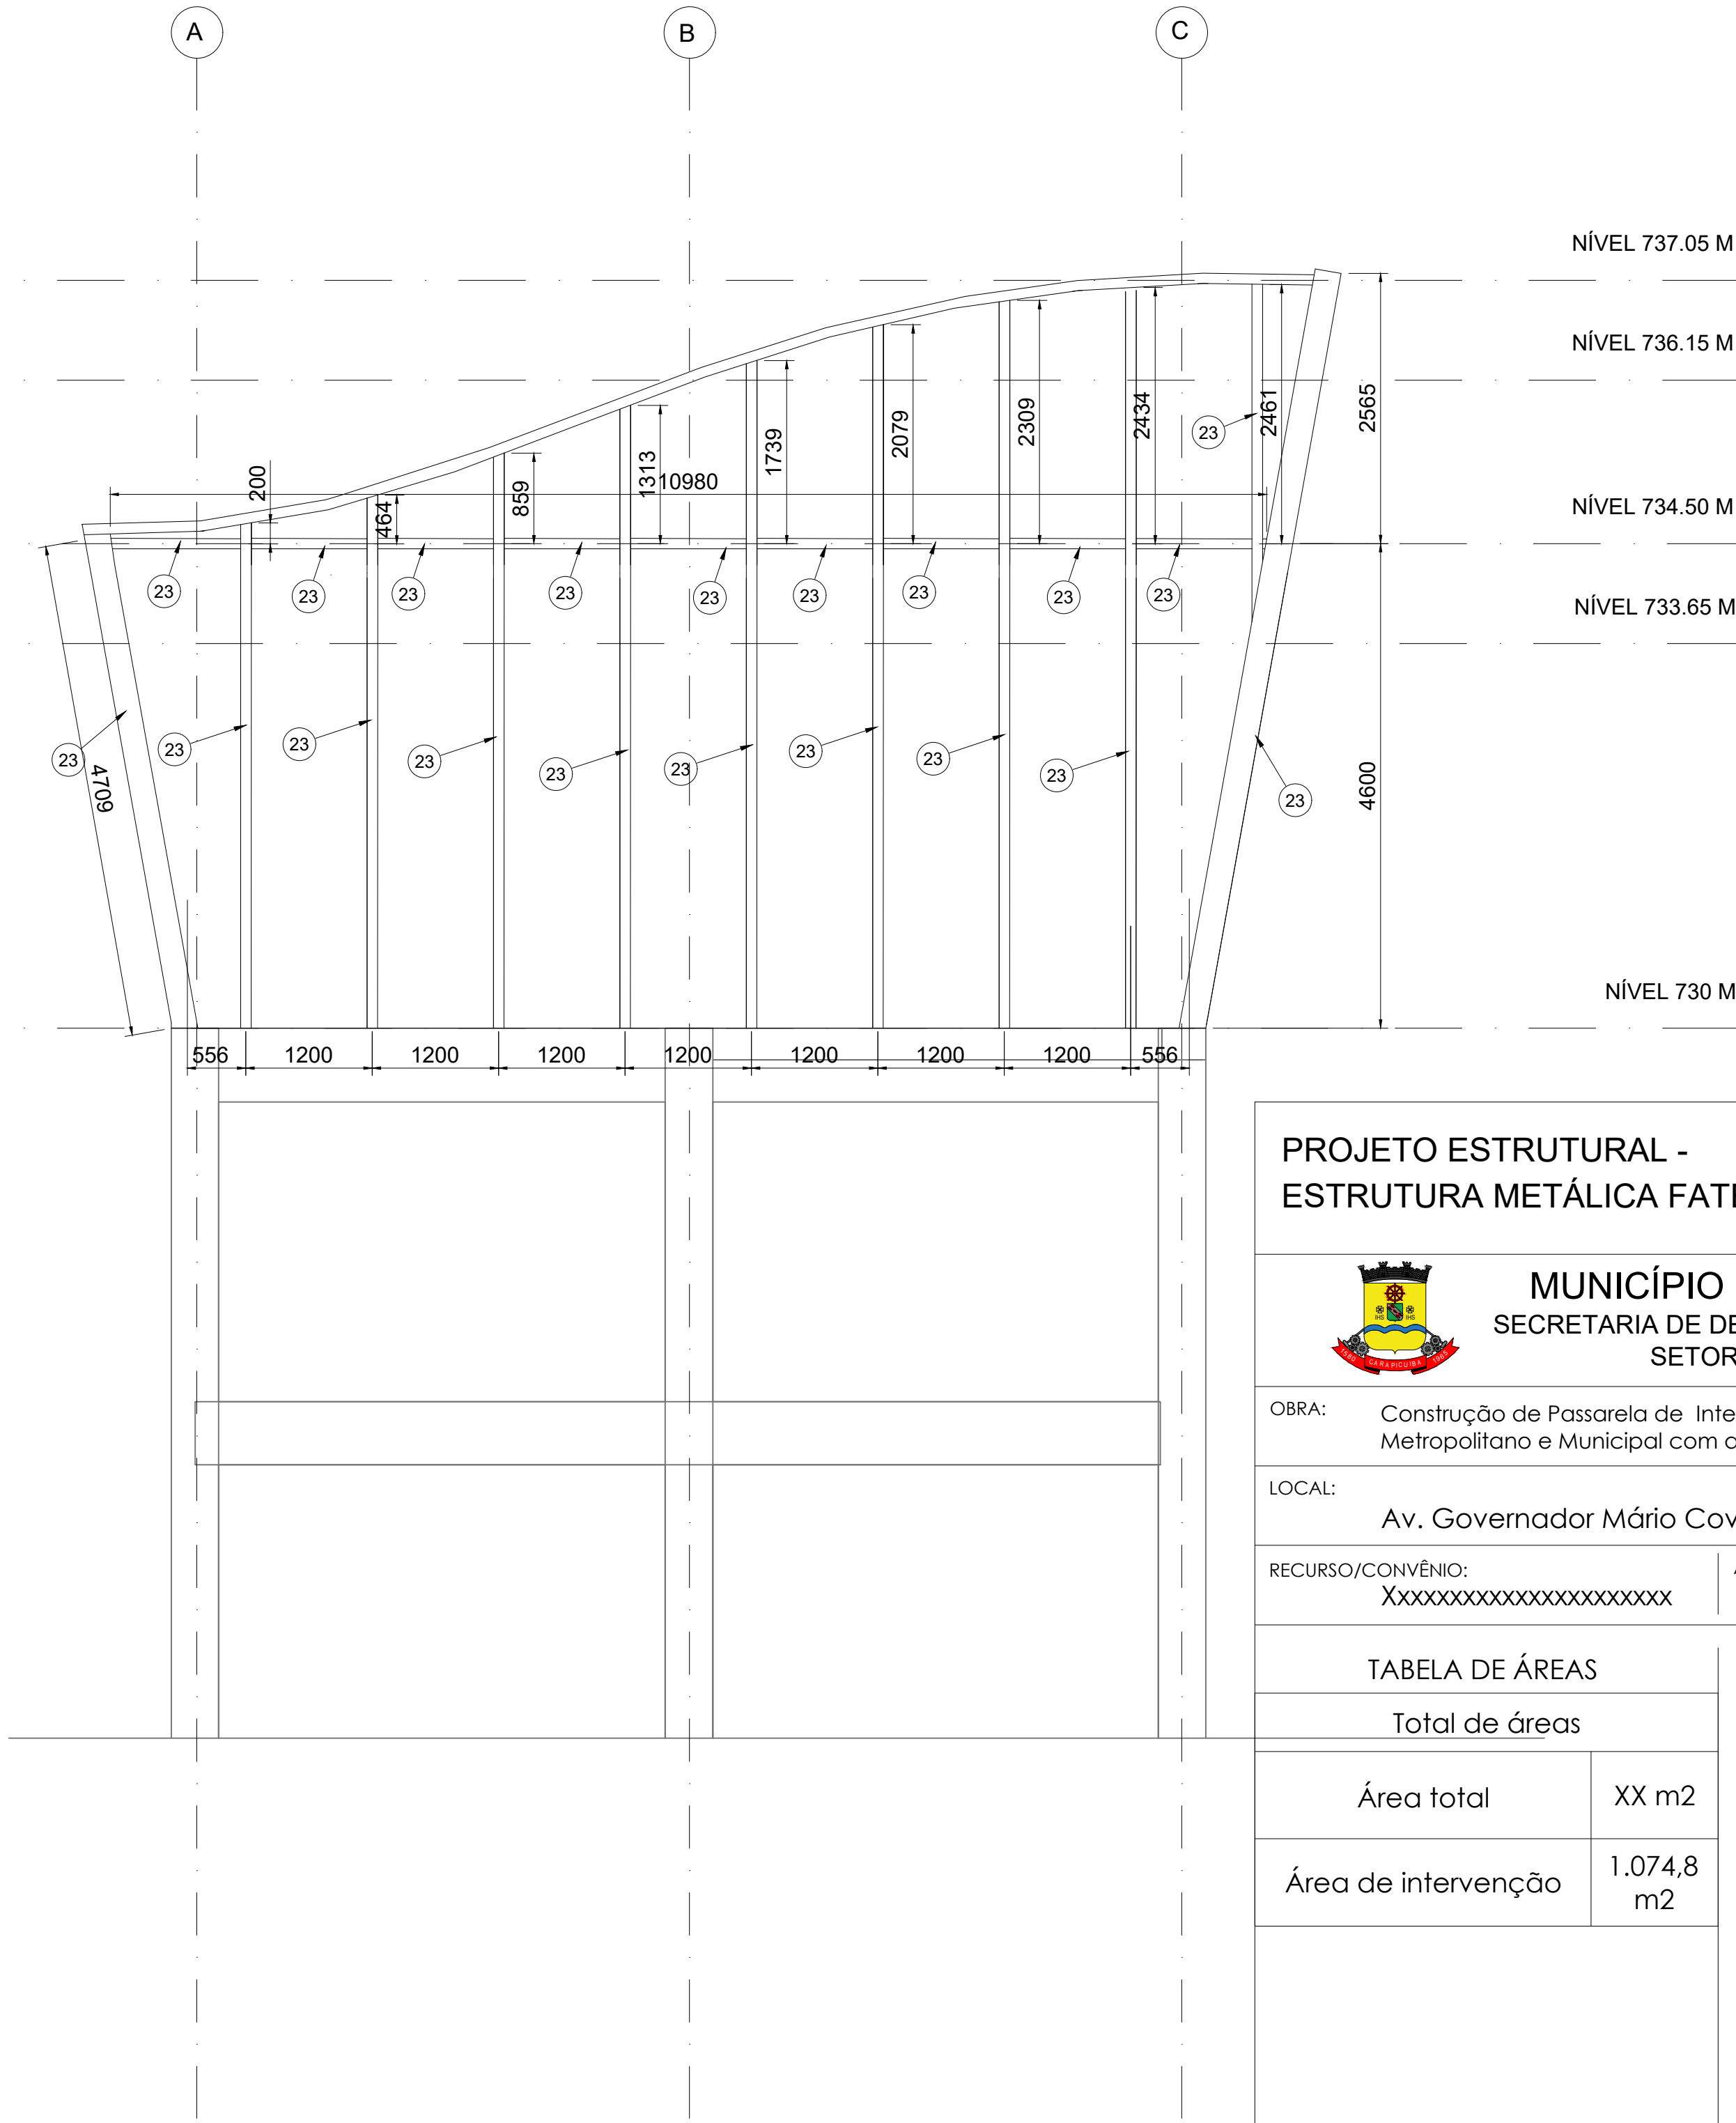

ELEVÇÃO FATEC OESTE  
escala 1:50

PROJETO ESTRUTURAL -  
ESTRUTURA METÁLICA FATEC

FOLHA:  
**07**



MUNICÍPIO DE CARAPICUÍBA  
SECRETARIA DE DESENVOLVIMENTO URBANO  
SETOR DE PROJETOS

OBRA: Construção de Passarela de Interligação dos Terminais Rodoviários  
Metropolitano e Municipal com a Estação CPTM e Av. Francisco Pignatari

LOCAL: Av. Governador Mário Covas e Av. Francisco Pignatari

RECURSO/CONVÊNIO:  
XXXXXXXXXXXXXXXXXXXX

ART/RRT: 28027230172709526

TABELA DE ÁREAS

Total de áreas

Área total	XX m2
Área de intervenção	1.074,8 m2

DIORGENS GODÓI DA SILVA  
ENGENHEIRO CIVIL  
CREA-SP Nº 5069838630

DATA: 18/02/2022

ESCALA: 1:50

DESENHO ELABORADO POR DIORGENS GODÓI DA SILVA  
ENGENHEIRO CIVIL  
CREA-SP nº 5069838630

REVISÃO NÚMERO: 2

MÊS: 02/2022