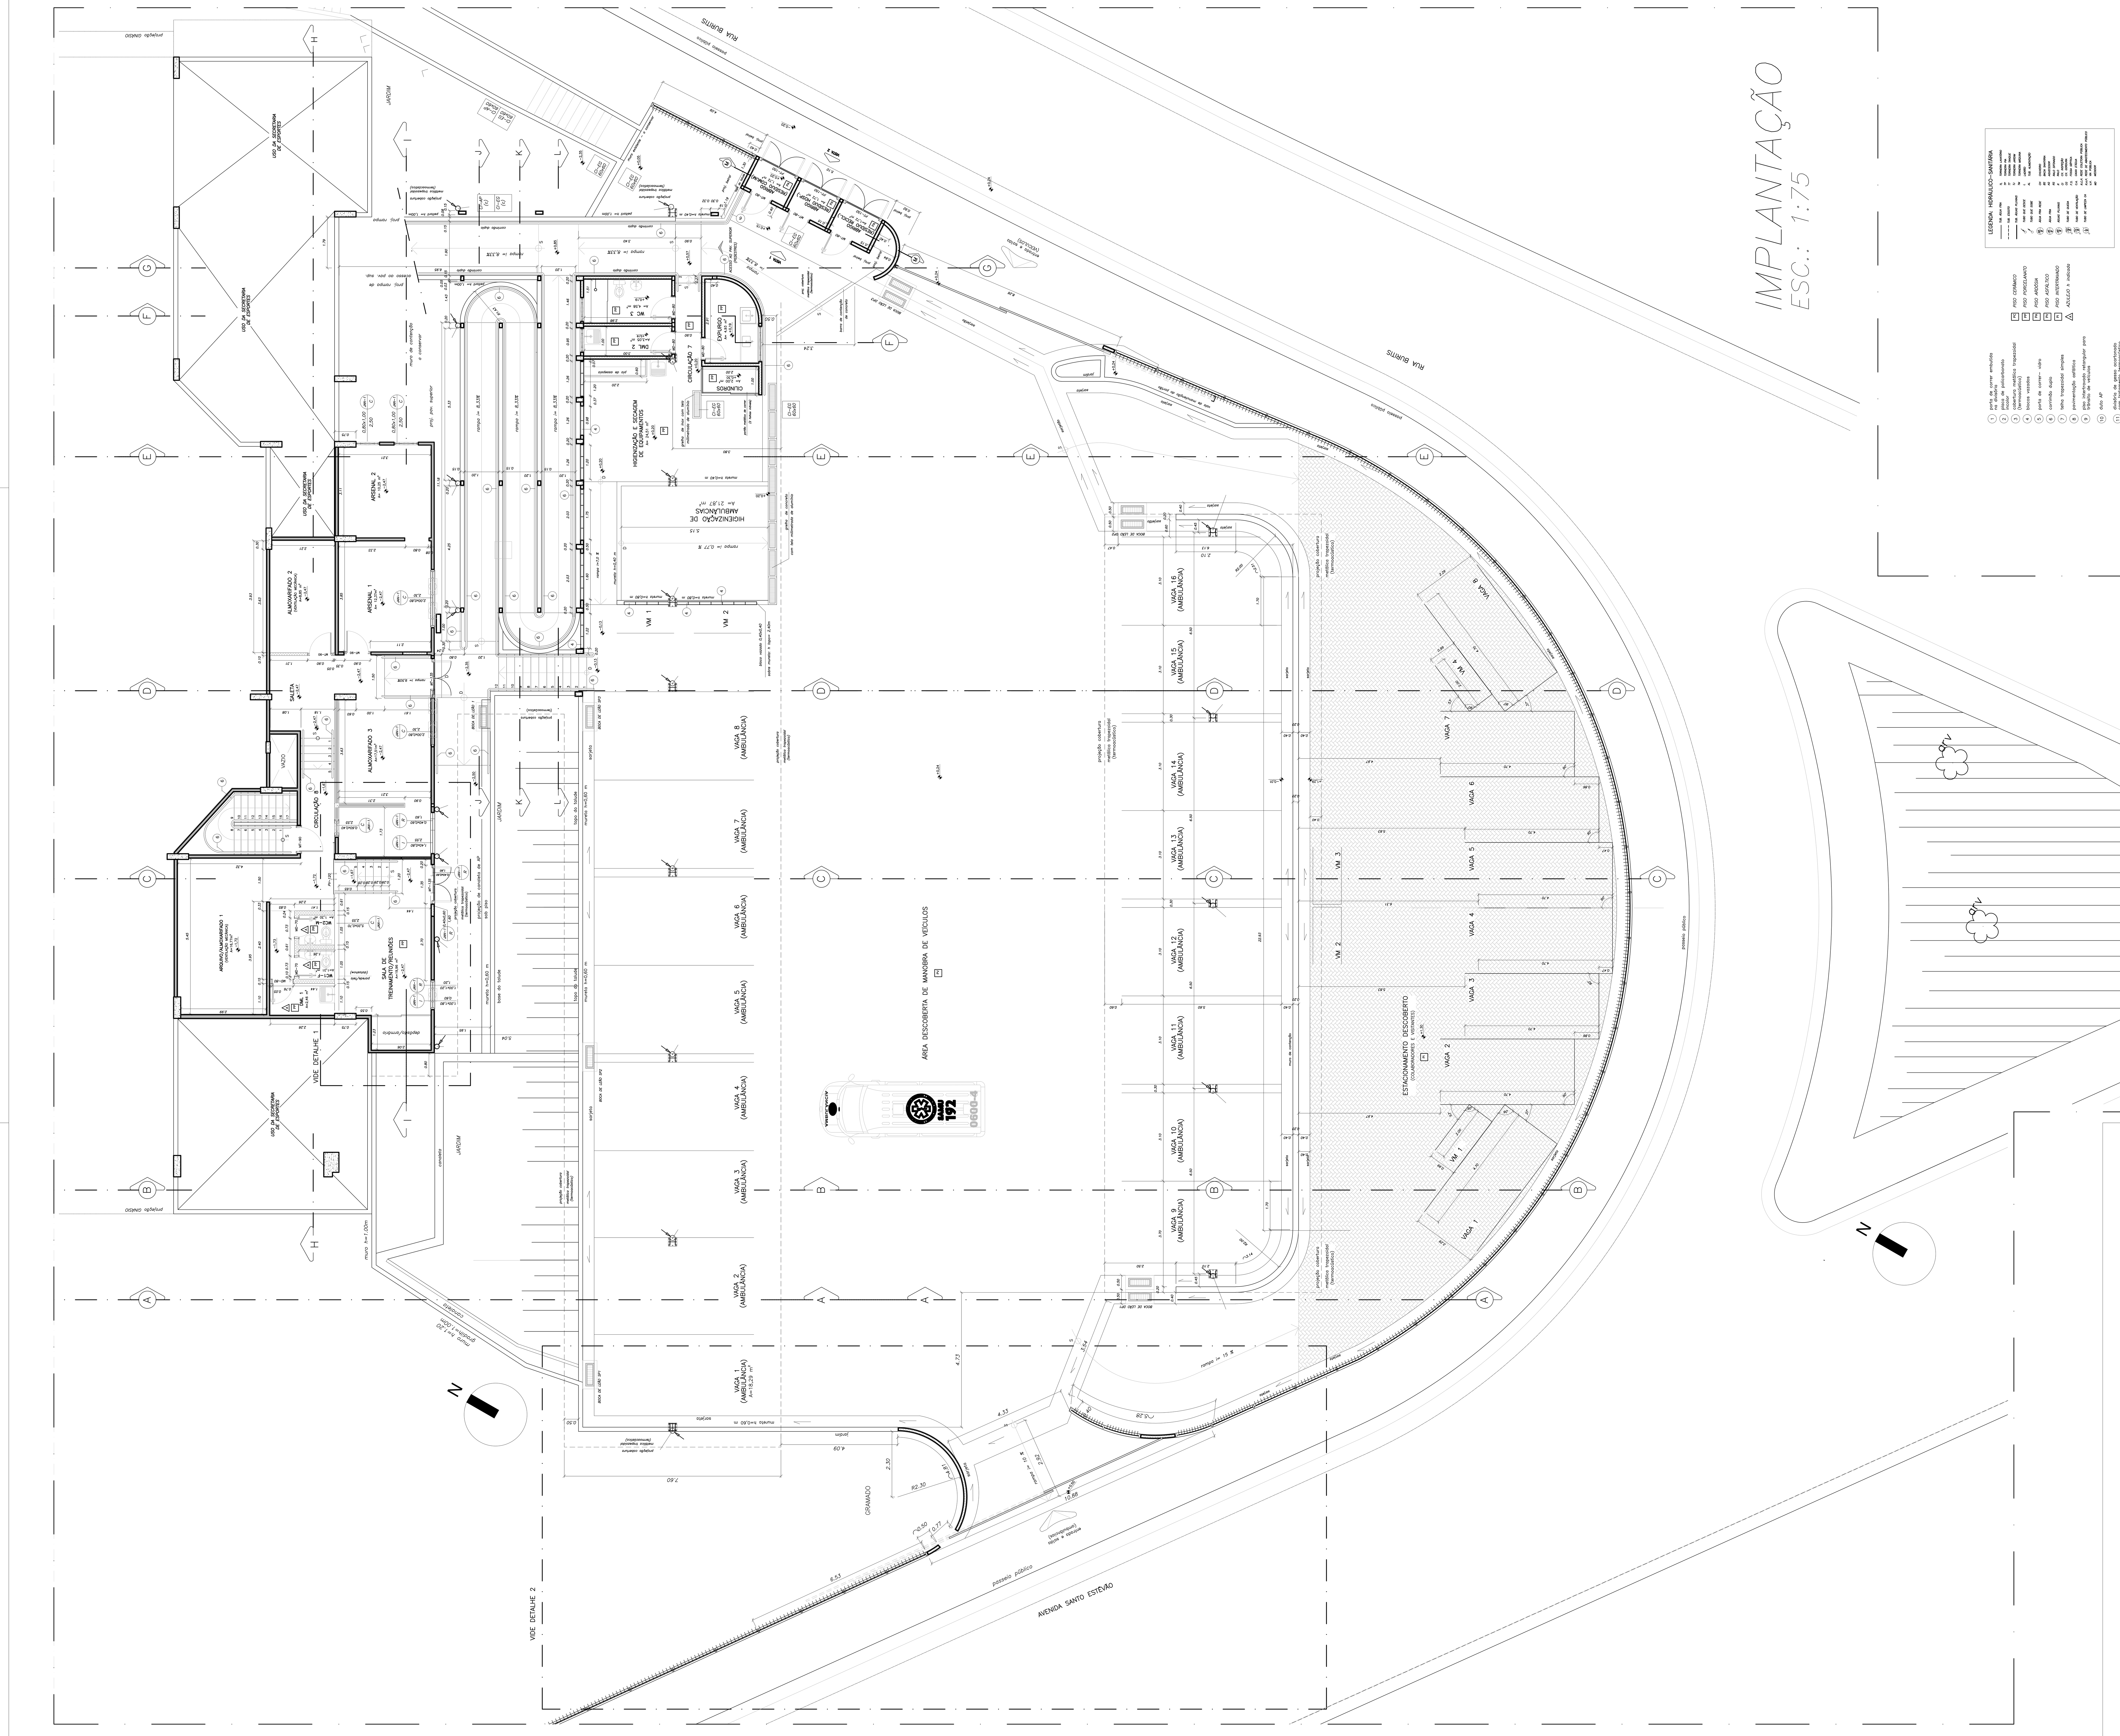

PROJETO BÁSICO

01/14

Município de Carapicuíba

Secretaria de Desenvolvimento Urbano

- **Assunto**

Reforma do SAMU (Serviço de Atendimento Móvel de Urgência)

Projeto Básico de Arquitetura - Reforma

IMPLANTAÇÃO

- Local

Avenida Santo Estêvão, 103 - Vila Silviania - Carapicuíba/SP - 06321-490

- **Situação sem escala**

Declaro que a aprovação do projeto não implica no reconhecimento por parte da prefeitura do direito de propriedade do terreno.

Áreas m²

Área Construída Existente	**623,60**
SAMU (situação pretendida)	**1003,74**
PAV. INFERIOR	138,70
PAV. INTERMEDIÁRIO	589,85
PAV. SUPERIOR	268,66
LIXEIRAS	6,63

Prefeitura Municipal de Carapicuíba
Prefeito Marco Aurélio dos Santos Neves

Cláudia Naomi Mori
Arquiteta e Urbanista
CAU A24862-2 PMC 45082
RRT