

RESUMO: SINALIZAÇÃO HORIZONTAL		
MATERIAL	COR	QUANTIDADE
TERMOPLASTICO APLICAÇÃO POR APERSÃO	AMARELA	—
	BRANCA	5,11m2

RECAPEAMENTO


CBUQ — CONCRETO BETUMINOSO USINADO A QUENTE	5,0cm	← IMPRIMAÇÃO BETUMINOSA LIGANTE — RR 2C
FRESAGEM	5,0cm	

QUANTIDADES / FRESAGEM

S E R V I Ç O S	DIMENSÕES REDUZIDAS	QUANTIDADES	UNID.
EXTENSÃO		103,28	m
CBUQ — CONCRETO BETUMINOSO USINADO A QUENTE	(247,25m2x0,05)	12,36	m3
IMPRIMAÇÃO BETUMINOSA LIGANTE — RR 2C		247,25	m2
FRESAGEM 5cm		247,25	m2
DEMOLIÇÃO E EXECUÇÃO DE SARJETÃO		—	m2
DEMOLIÇÃO E EXECUÇÃO DE PASSEIO		—	m2
DEMOLIÇÃO E EXECUÇÃO DE GUIA E SARJETA		—	m
LEVANTAMENTO DE TAMPA DE PV		2	unid.

LEGENDA:

- 0 — 1 — 2
- EIXO ESTAKEADO
- ÁREA DE RECAPEAMENTO
- ÁREA DE RECONSTRUÇÃO DE PAVIMENTO
- LEVANTAMENTO DE TAMPA DE PV
- EXECUÇÃO DE GUIAS E SARJETAS
- REFORÇO DE SOLO PROFUNDO
- DEMOLIÇÃO E EXECUÇÃO DE SARJETÃO

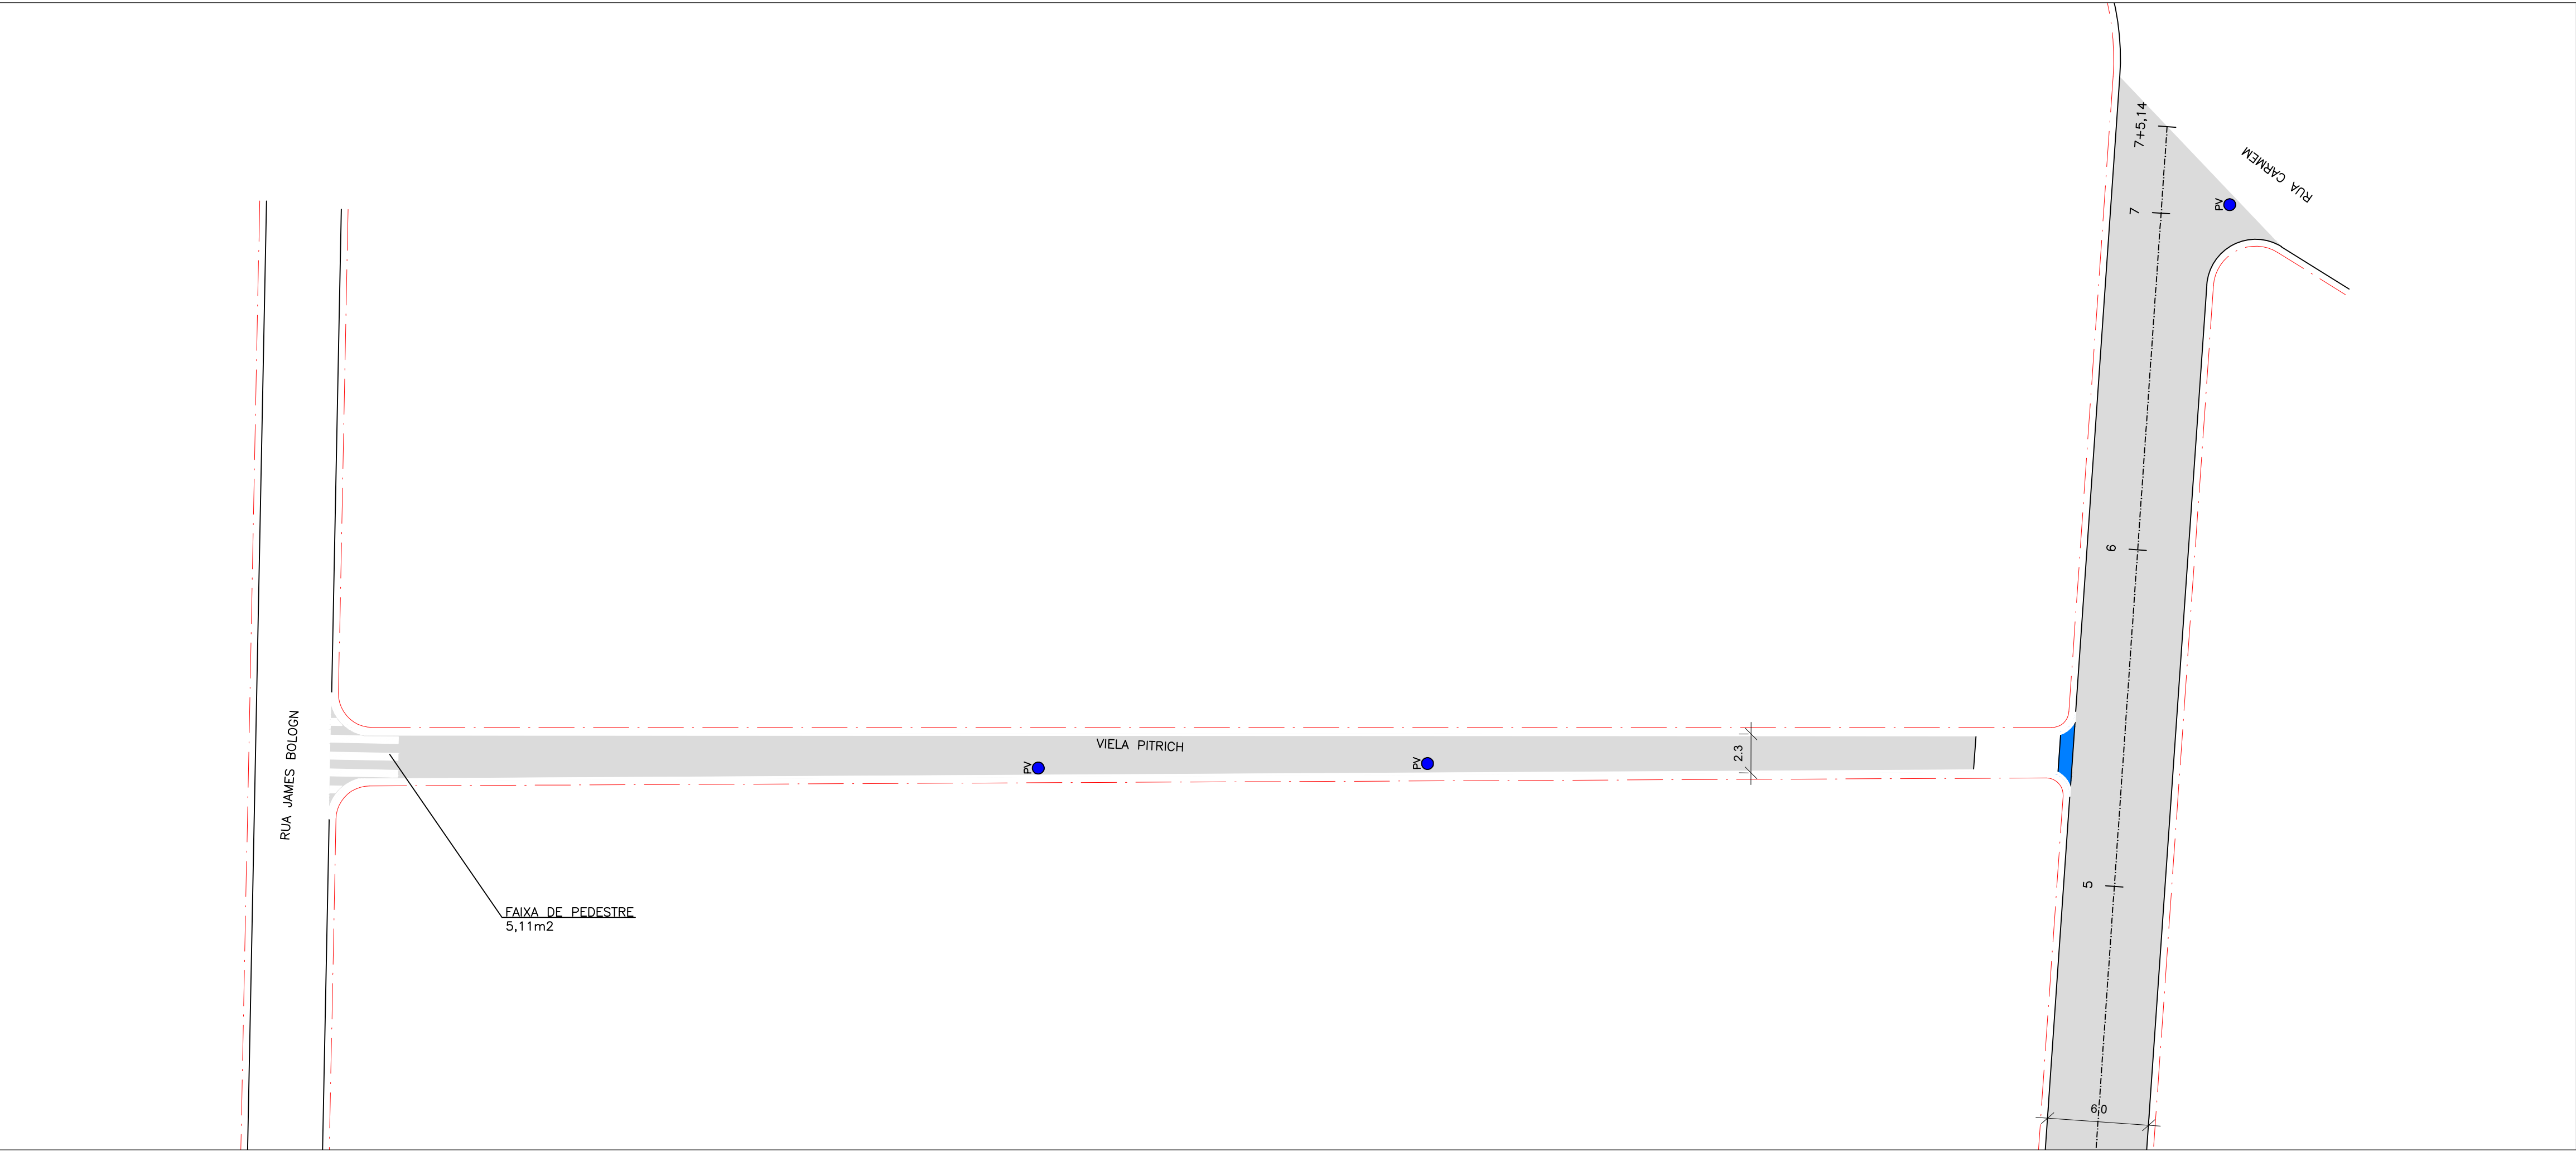

PREFEITURA DO MUNICÍPIO DE CARAPICUÍBA

ASSUNTO: PLANTA DE RECUPERAÇÃO DE PAVIMENTO, PARA ATENDIMENTO DA SECRETARIA DE DESENVOLVIMENTO URBANO

TÍTULO: PROJETO DE RECAPEAMENTO ASFÁLTICO E SINALIZAÇÃO VIÁRIA — PLANTA

LOCAL: RUA PITRICH

BAIRRO: JD. CECILIA CRISTINA

TRECHO: DA ESTRADA DO GUATAMBU ATÉ A RUA CARMEM

AUTOR:		R02-2125-PAV-70-001-PTA REV. 02	
RESP. TÉCNICO:	FAUSTO BATISTA	CREA:	0682525642
ART:	28027230221250638	DATA:	17/05/2024
Nº PROCESSO:	29200/21	ESCALA:	1: 250
Nº CONTRATO:	81/21	ARQUIVO DIGITAL:	R02-2125-PAV-70-001-PTA.dwg
PROJETISTA:	SUELLEN SOARES LEITE	17/05/2024	
DESENHISTA:	SUELLEN SOARES LEITE	17/05/2024	
VERIFICAÇÃO:	SANDRA MAYUMI MISHIMA	17/05/2024	
APROVAÇÃO:	FAUSTO BATISTA	17/05/2024	
RESP. TÉCNICO:	FAUSTO BATISTA	17/05/2024	

ESTE DESENHO É PROPRIEDADE DA PREFEITURA DO MUNICÍPIO DE CARAPICUÍBA E SEU CONTEÚDO NÃO DEVE SER REPRODUZIDO SEM A AUTORIZAÇÃO DA PREFEITURA. A PREFEITURA NÃO SE RESPONSABILIZA POR ERROS DE CÁLCULO OU OMISSÃO DE INFORMAÇÕES. O PROJETISTA ASSUME A RESPONSABILIDADE SOBRE O MESMO.